LEGENDE

- HARDE BODEM
- BEGIN BEGROEIING
- AS RIVIER
- SLIBBODEM
- KRUISING AFSLUITING
- KRUISING MUUR
- KRUISING GEBOUW
- BETON
- METSELWERK

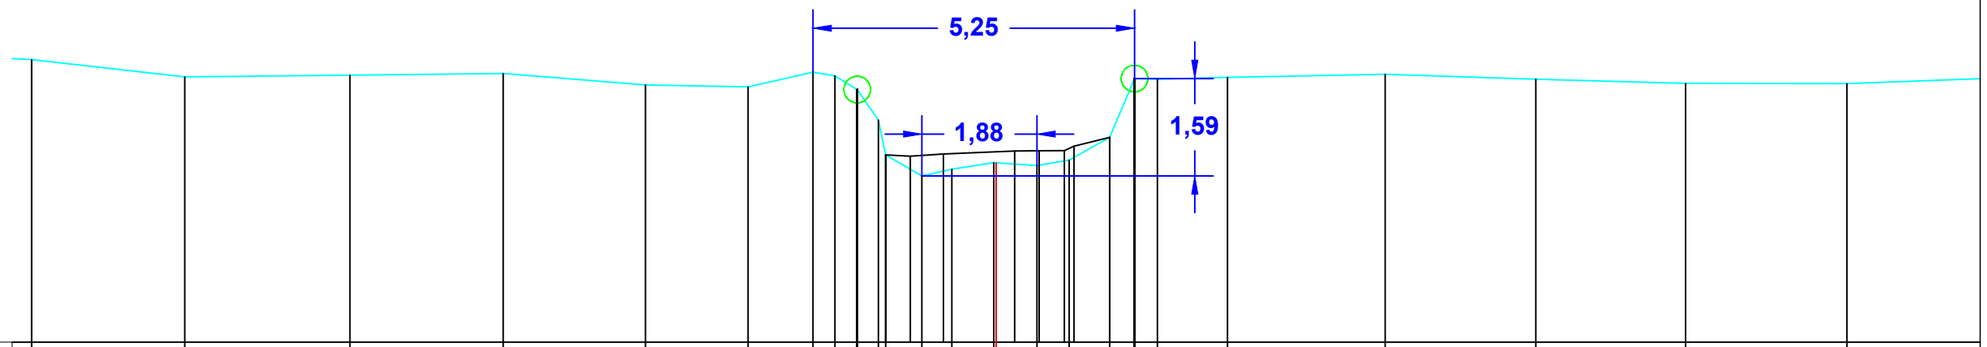

MATEN TERREIN	56.61	56.32	56.35	56.38	56.19	56.16	56.40	56.34	**56.12**	55.82	55.05	54.71	54.82	54.92	54.88	54.97	55.34	**56.30**	56.28	56.32	56.37	56.28	56.22	56.21
TUSSENAFSTANDEN TERREIN		2.50	2.69	2.50	2.32	1.67	1.06	0.36	0.36	0.35	0.12	0.19	0.14	0.68	0.36	0.08	0.58	0.41	0.37	1.14	2.57	2.46	2.44	2.63	2.58
GEKUMULEERDE AFSTANDEN TERREIN	−15.73	−13.23	−10.54	−8.04	−5.72	−4.05	−2.99	−2.63	**−2.27**	−1.92	−1.80	−1.21	−0.72	−0.04	0.66	1.19	1.85	**2.26**	2.63	3.77	6.34	8.80	11.24	13.88
MATEN SLIB											55.05	55.03	55.07		55.12	55.12	55.12	55.19	55.34					
TUSSENAFSTANDEN SLIB												0.40	0.35		0.34	0.04	0.41	0.08						
GEKUMULEERDE AFSTANDEN SLIB											−1.80	−1.40	−0.86		0.30	0.70	1.11	1.27	1.85					

Gemeente Sint-Genesius-Rode_Beersel

B1022 **Molenbeek**

VHAG:6903

Locatie atlaspunt (LB72): **X-coördinaat:146895,9235 Y-coördinaat:158417,3436**

DWARSPROFIELPLAN

Atlaspunt 247

Datum opmeting:1/09/2001

Schaal: **1/100**

VLAAMS-BRABANT