LEGENDE

HARDE BODEM
BEGIN BEGROEIING
AS RIVIER
SLIBBODEM

KRUISING AFSLUITING

KRUISING MUUR

KRUISING GEBOUW

BETON

METSELWERK

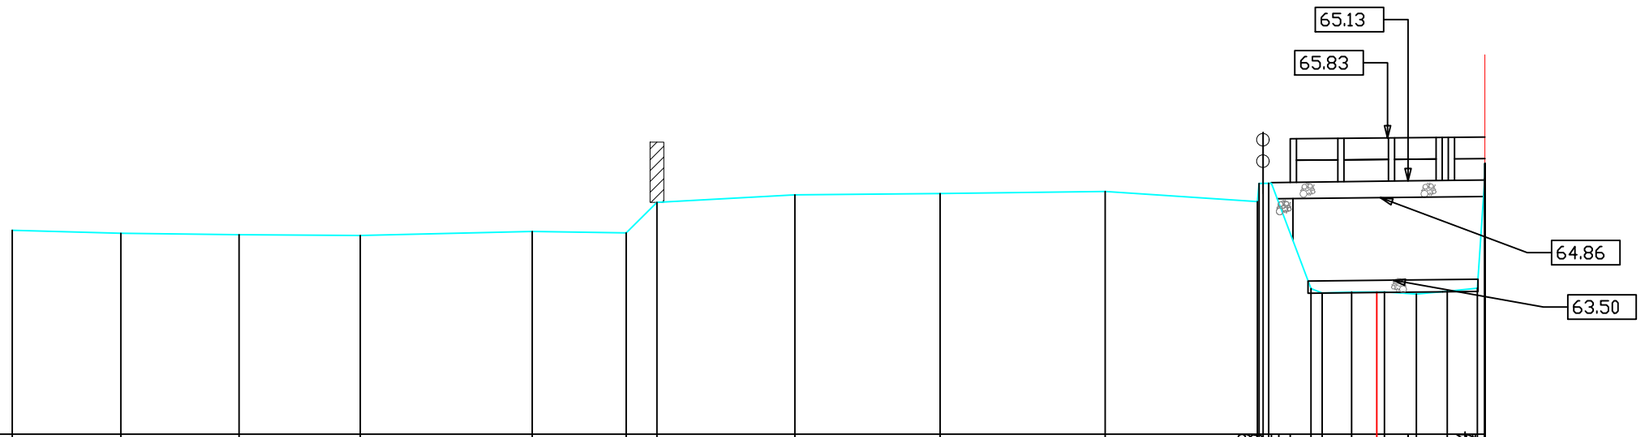

MATEN TERREIN	64.32	64.27	64.25	64.24	64.30	64.28	64.78	64.90	64.92	64.95	64.79
TUSSENAFSTANDEN TERREIN		1.77	1.93	1.98	2.80	1.53	0.50	2.25	2.37	2.69	2.48
GEKUMULEERDE AFSTANDEN TERREIN	−22.26	−20.48	−18.56	−16.58	−13.78	−12.24	−11.74	−9.49	−7.12	−4.43	−1.95
MATEN SLIB											
TUSSENAFSTANDEN SLIB											
GEKUMULEERDE AFSTANDEN SLIB											

Gemeente Beersel

B1022 **Molenbeek**

VHAG:6903

Locatie atlaspunt (LB72): **X-coördinaat:147709,4048 Y-coördinaat:158987,5329**

DWARSPROFIELPLAN

Atlaspunt 282
Datum opmeting:1/09/2001
Schaal: **1/100**

VLAAMS-BRABANT