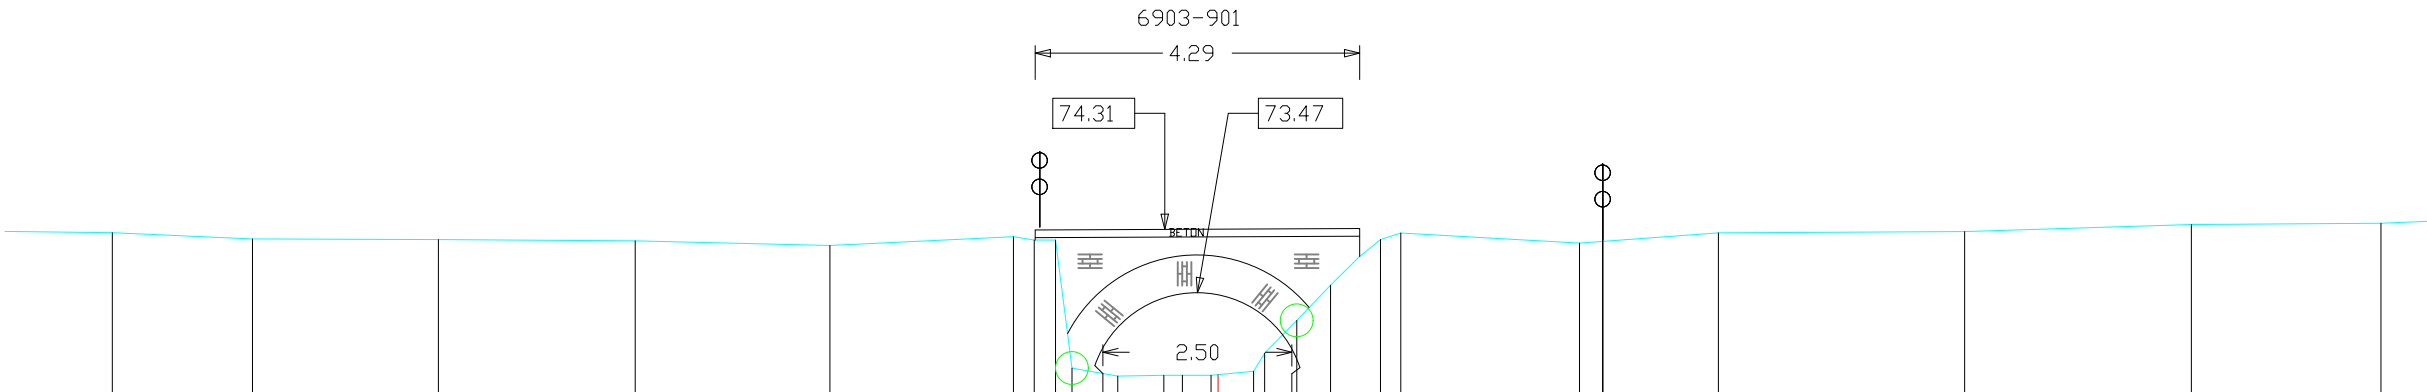


# LEGENDE

|                     |                                                                                   |
|---------------------|-----------------------------------------------------------------------------------|
| HARDE BODEM         |  |
| BEGIN BEGROEIING    |  |
| AS RIVER            |  |
| SLIBBODEM           |  |
| KRUISING AFSLUITING |  |
| KRUISING MUUR       |  |
| KRUISING GEBOUW     |  |
| BETON               |  |
| METSELWERK          |  |

[illegible]