LEGENDE

- HARDE BODEM
- BEGIN BEGROEIING
- AS RIVIER
- SLIBBODEM
- KRUISING AFSLUITING
- KRUISING MUUR
- KRUISING GEBOUW
- BETON
- METSELWERK

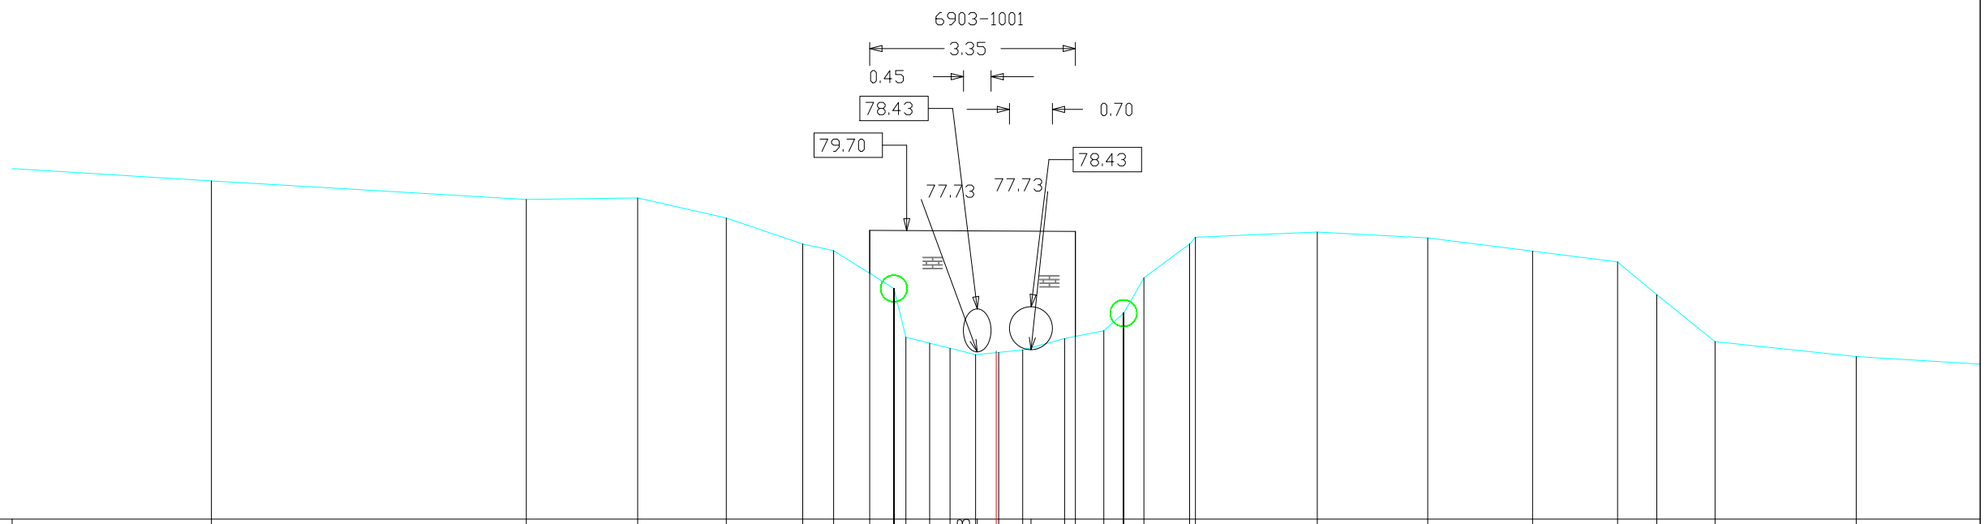

MATEN TERREIN	80.51	80.21	80.24	79.91	79.48	79.38	79.71	78.76	77.97	77.87	77.79	77.68	77.72	77.76	77.76	77.94	79.69	78.07	78.36	78.93	79.48	79.59	79.68	79.58	79.37	79.19	78.66	77.89	77.65	
TUSSENAFSTANDEN TERREIN	3.63	5.14	1.82	1.44	1.25	0.50	0.59	0.40	0.19	0.39	0.33	0.42	0.03	0.35	0.39	0.13	0.55	0.18	0.46	0.32	0.33	0.74	0.09	1.99	1.80	1.71	1.39	0.64	0.95	2.30	2.98
GEKUMULEERDE AFSTANDEN TERREIN	−12.80	−7.66	−5.85	−4.40	−3.15	−2.65	−2.06	−1.67	−1.47	−1.08	−0.75	−0.33	0.04	0.37	0.43	0.57	1.12	1.29	1.76	2.08	2.41	3.15	3.25	5.24	7.04	8.75	10.13	10.78	11.72	14.03	
MATEN SLIB																															
TUSSENAFSTANDEN SLIB																															
GEKUMULEERDE AFSTANDEN SLIB																															

Gemeente Sint-Genesius-Rode

B1022 **Molenbeek**

VHAG: 6903

Locatie atlaspunt (LB72): X-coördinaat: 149730,5938 Y-coördinaat: 159493,5757

DWARSPROFIELPLAN

Atlaspunt: 346

Datum opmeting: 1/09/2001

Schaal: 1/100

VLAAMS-BRABANT