LEGENDE

- HARDE BODEM
- BEGIN BEGROEIING
- AS RIVIER
- SLIBBODEM
- KRUISING AFSLUITING
- KRUISING MUUR
- KRUISING GEBOUW
- BETON
- METSELWERK

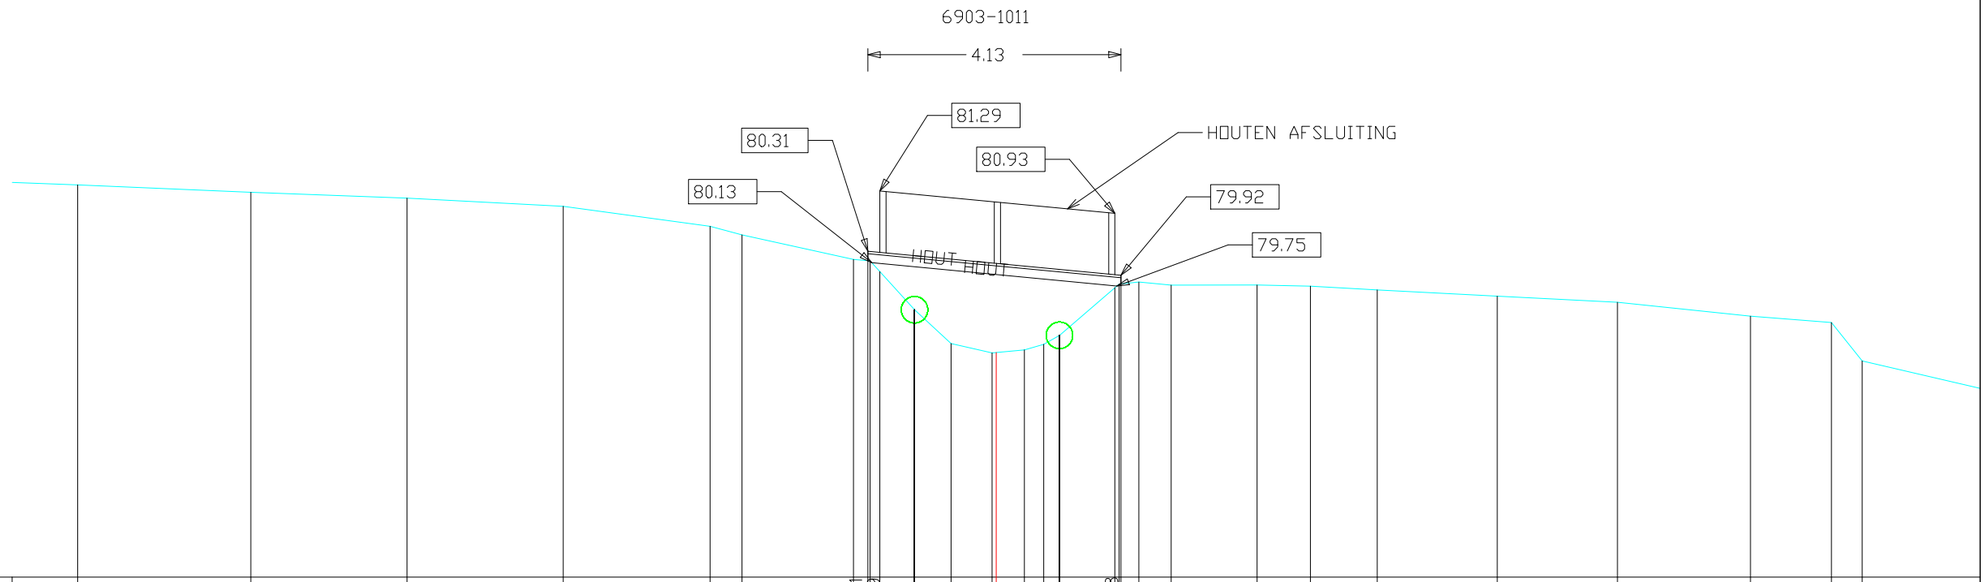

MATEN TERREIN	81.39	81.27	81.18	81.05	80.72	80.58	80.18	80.31	80.16	81.29	79.36	78.81	78.66	78.70	78.80	78.94	80.93	79.78	79.81	79.76	79.76	79.74	79.68	79.58	79.48	79.25	79.15	78.52	
TUSSENAFSTANDEN TERREIN		2.82	2.55	2.54	2.40	0.52	1.82	0.23	0.04	0.16	0.57	0.60	0.67	0.53	0.31	0.26	0.90	0.07	0.29	0.53	1.40	0.87	1.09	1.96	1.96	2.17	1.32	0.50	2.46
GEKUMULEERDE AFSTANDEN TERREIN	-14.98	-12.16	-9.61	-7.06	-4.67	-4.15	-2.33	-2.09	-1.90	-1.74	-1.33	-0.73	-0.07	0.46	0.78	1.03	1.94	2.03	2.33	2.85	4.25	5.13	6.22	8.17	10.13	12.30	13.62	14.12	
MATEN SLIB																													
TUSSENAFSTANDEN SLIB																													
GEKUMULEERDE AFSTANDEN SLIB																													

Gemeente Sint-Genesius-Rode

B1022 **Molenbeek**

VHAG: 6903

Locatie atlaspunt (LB72): X-coördinaat: 149950,267 Y-coördinaat: 159519,3348

DWARSPROFIELPLAN

Atlaspunt: 353

Datum opmeting: 1/09/2001

Schaal: 1/100

VLAAMS-BRABANT