LEGENDE

- HARDE BODEM
- BEGIN BEGROEIING
- AS RIVIER
- SLIBBODEM
- KRUISING AFSLUITING
- KRUISING MUUR
- KRUISING GEBOUW
- BETON
- METSELWERK

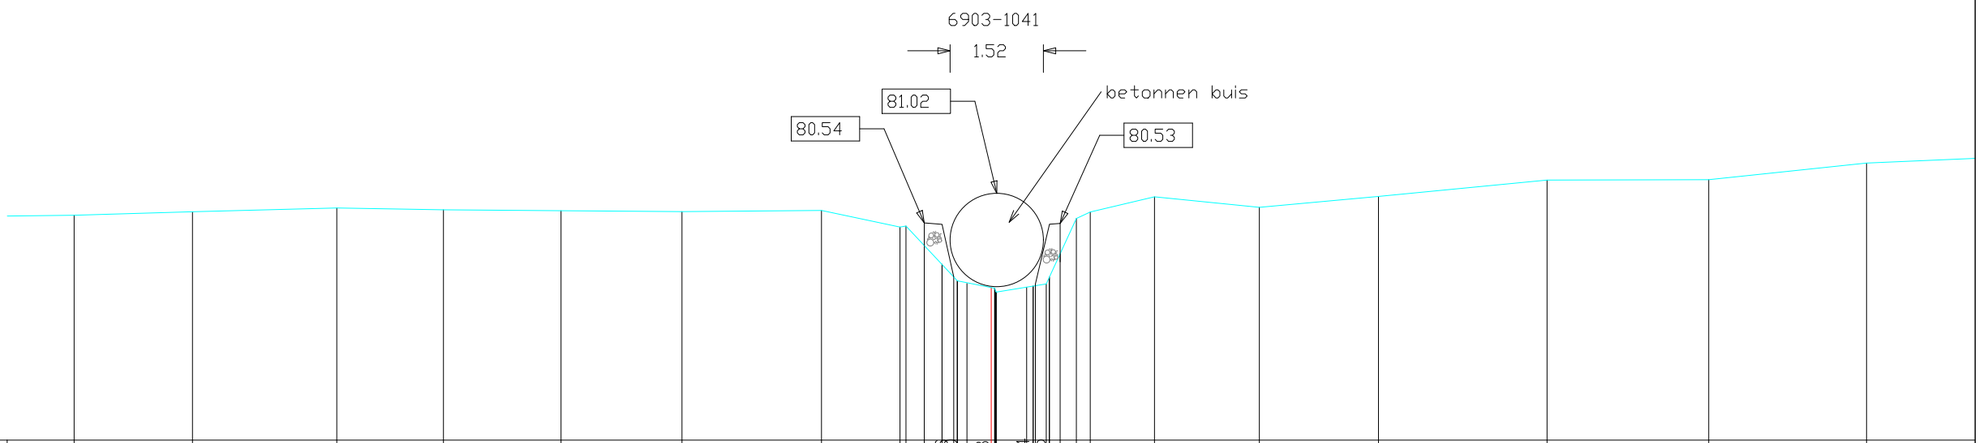

MATEN TERREIN	80.67	80.72	80.78	80.75	80.74	80.72	80.75	80.47	80.49	80.54	80.57	80.66	80.67	80.55	79.48	79.41
TUSSENAFSTANDEN TERREIN	1.42	1.93	2.35	1.74	1.92	1.97	2.28	1.28	0.10	0.30	0.29	0.10	0.06	0.45	0.07	0.02
GEKUMULEERDE AFSTANDEN TERREIN	−14.96	−13.03	−10.67	−8.93	−7.01	−5.04	−2.77	−1.49	−1.39	−1.09	−0.80	−0.61	−0.55	−0.40	−0.06	0.06
MATEN SLIB																
TUSSENAFSTANDEN SLIB																
GEKUMULEERDE AFSTANDEN SLIB																

MATEN TERREIN	79.52	79.54	79.55	80.74	80.49	80.61	80.72	80.97	80.80	80.97	81.24	81.25	81.52			
TUSSENAFSTANDEN TERREIN	0.50	0.11	0.18	0.03	0.26	0.23	1.05	1.71	1.94	2.75	2.64	2.57	3.32			
GEKUMULEERDE AFSTANDEN TERREIN	0.58	0.69	0.90	1.13	1.39	1.62	2.66	4.37	6.32	9.07	11.70	14.28				
MATEN SLIB																
TUSSENAFSTANDEN SLIB																
GEKUMULEERDE AFSTANDEN SLIB																

Gemeente Sint-Genesius-Rode

B1022 **Molenbeek**

VHAG: 6903

Locatie atlaspunt (LB72): X-coördinaat: 149993,8732 Y-coördinaat: 159567,2434

DWARSPROFIELPLAN

Atlaspunt: 359

Datum opmeting: 1/09/2001

Schaal: 1/100

VLAAMS-BRABANT