
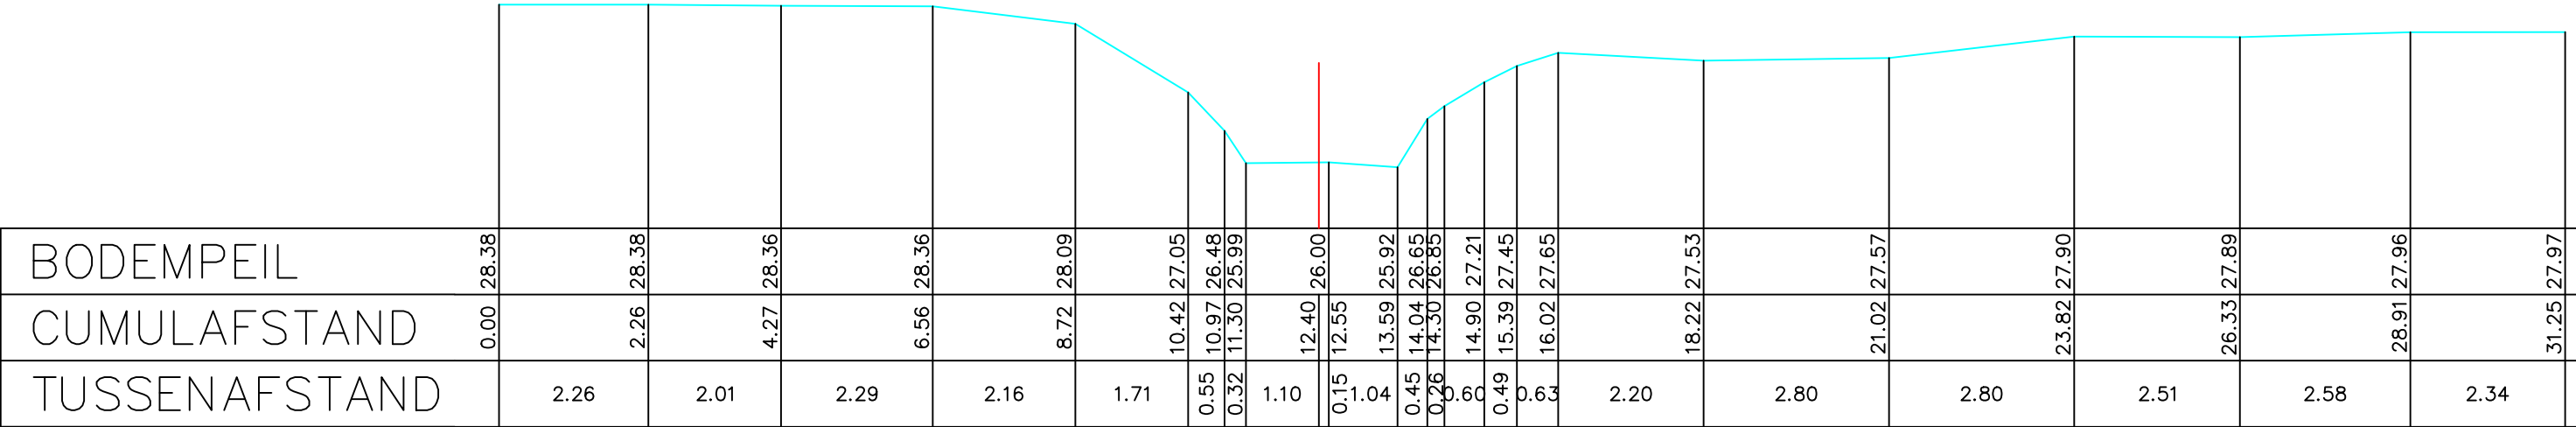


Legende

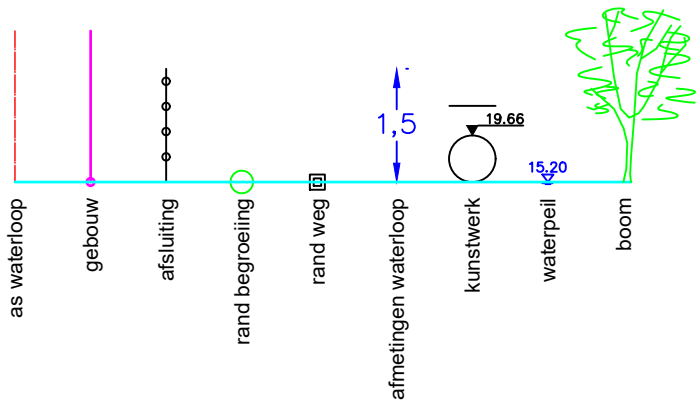

Gemeente Sint-Pieters-Leeuw

B1091

Molenbeek

VHAG: 6973

Locatie atlaspunt (LB72): X-coördinaat: 138863,2144 Y-coördinaat: 163286,0254

DWARSPROFIELPLAN

Atlaspunt - 007
Datum opmeting: 1/06/2000
Schaal: 1/100

