


Legende

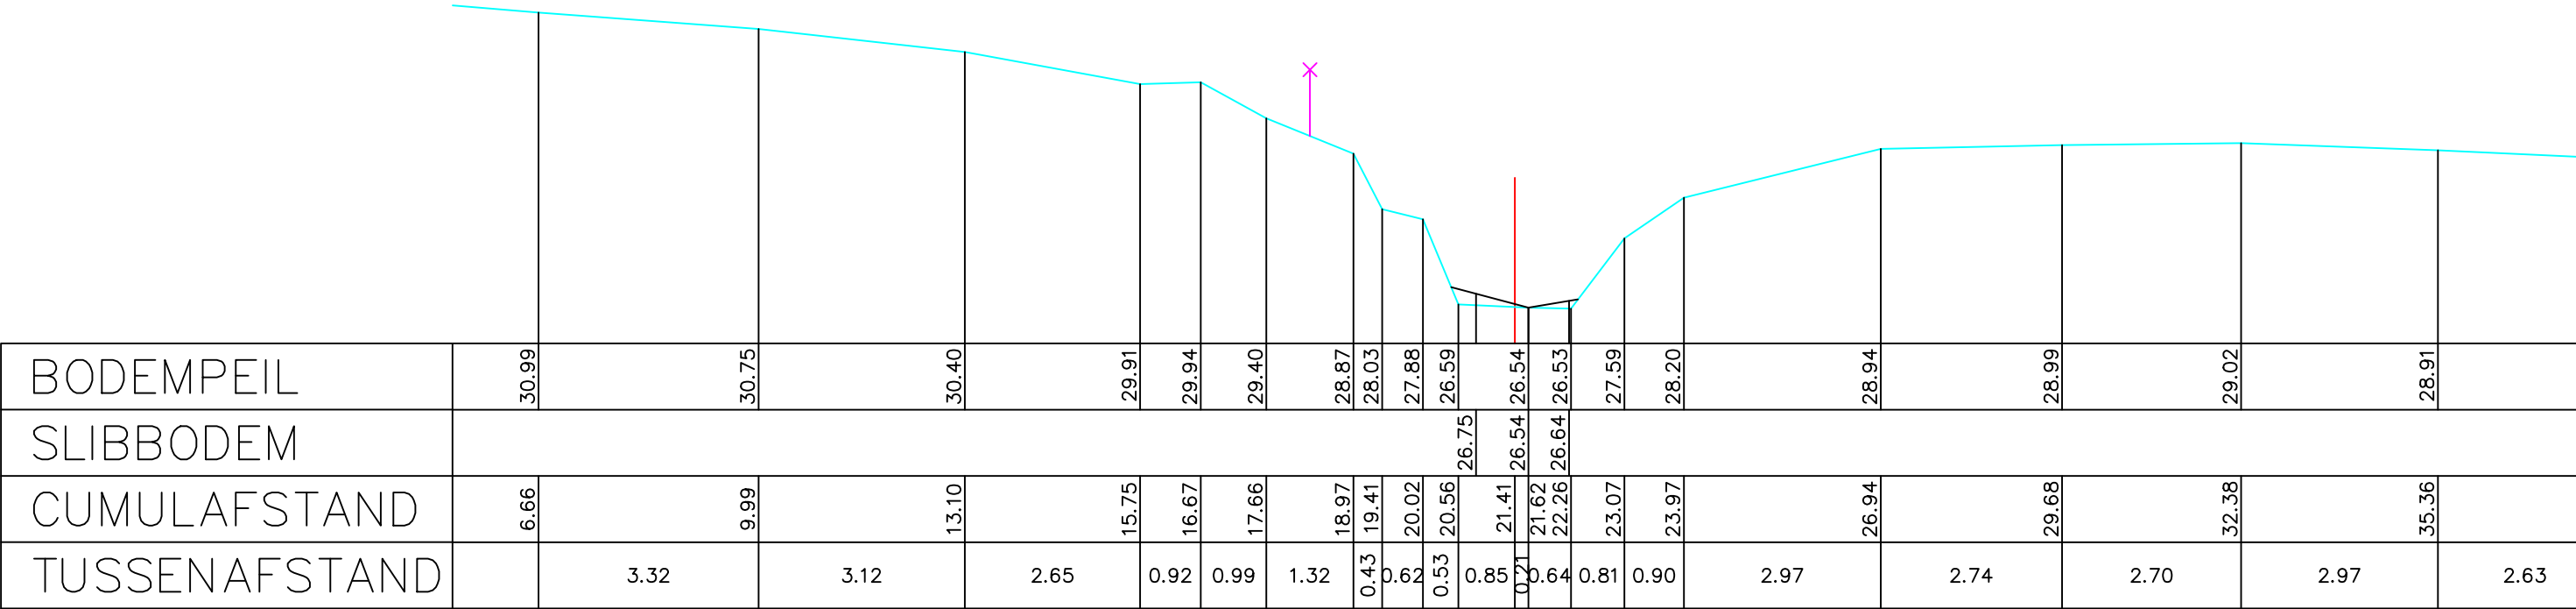

Gemeente Sint-Pieters-Leeuw

B1091

Molenbeek

VHAG: 6973

Locatie atlaspunt (LB72): X-coördinaat: 138548,9786 Y-coördinaat: 163664,7237

DWARSPROFIELPLAN

Atlaspunt - 021
Datum opmeting: 1/06/2000
Schaal: 1/100

