


Legende

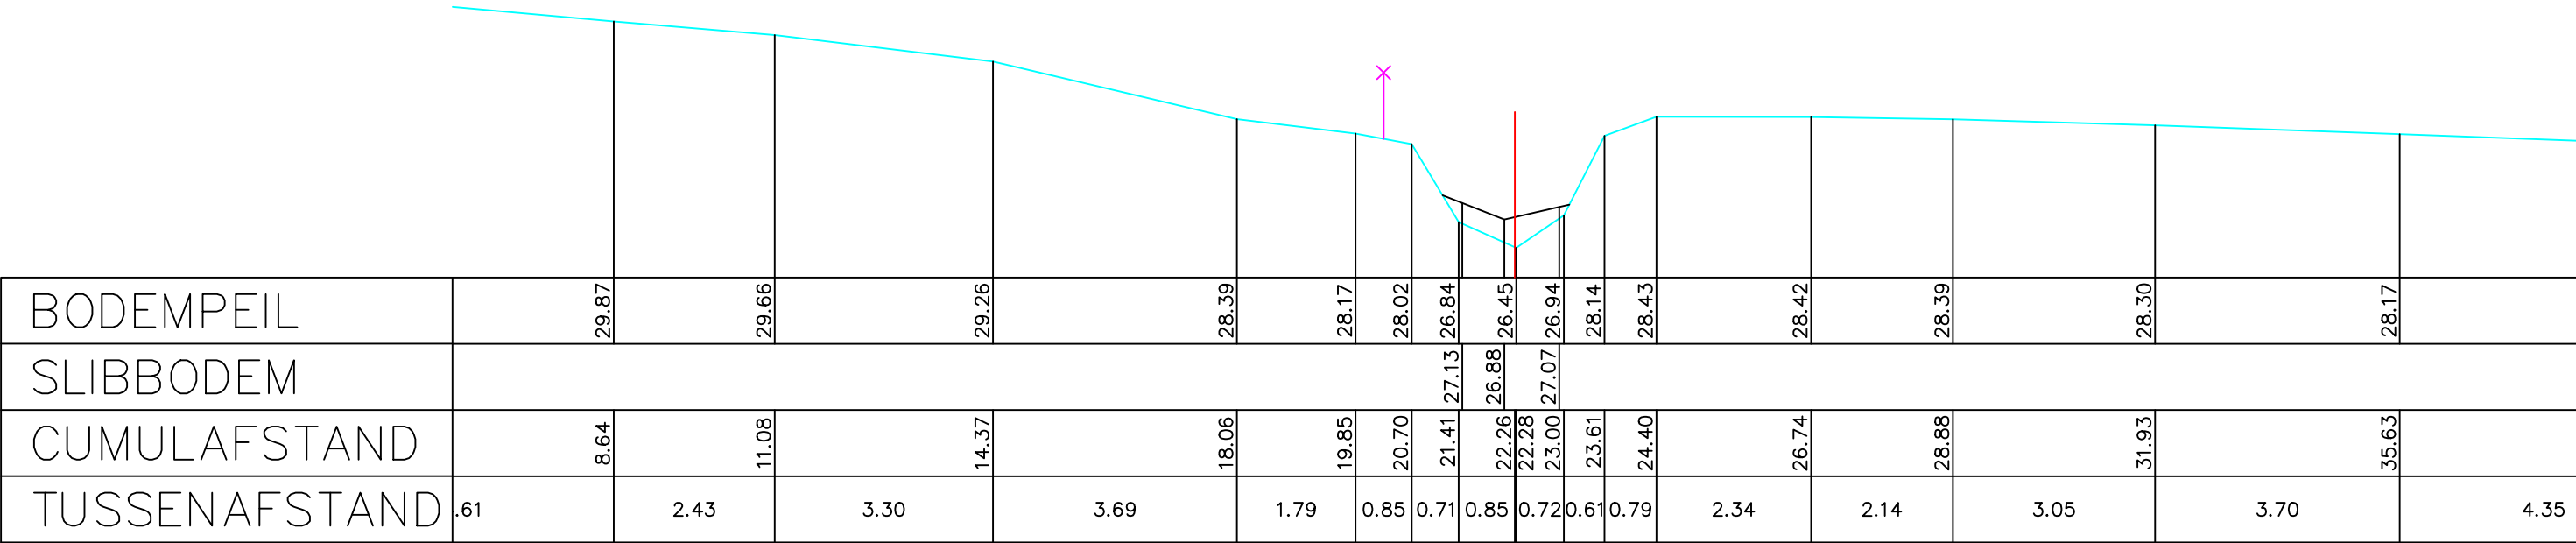

Gemeente Sint-Pieters-Leeuw

B1091

Molenbeek

VHAG: 6973

Locatie atlaspunt (LB72): X-coördinaat: 138418,5713 Y-coördinaat: 163612,2579

DWARSPROFIELPLAN

Atlaspunt - 025
Datum opmeting: 1/06/2000
Schaal: 1/100

