
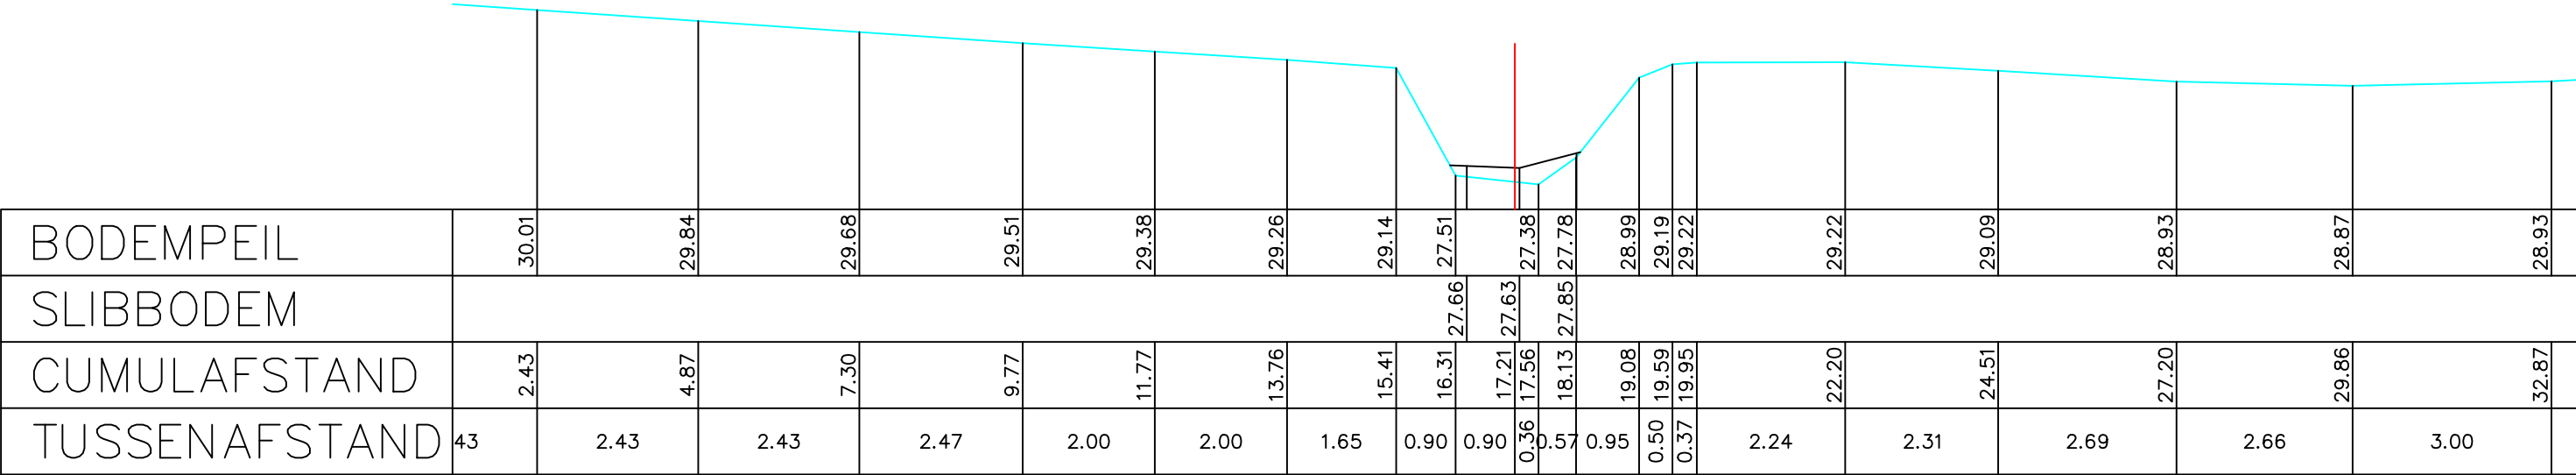


Legende

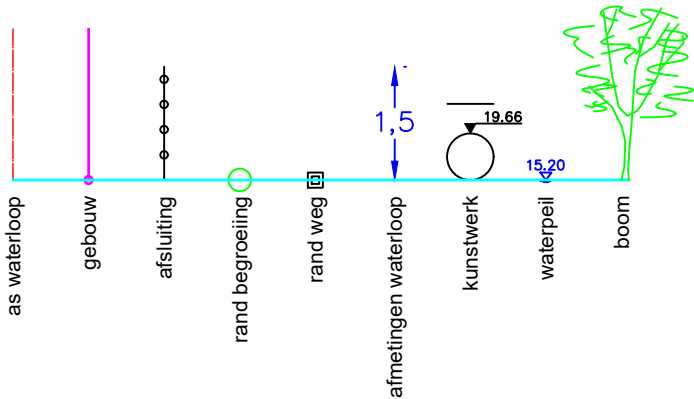

Gemeente Sint-Pieters-Leeuw

**B1091**

**Molenbeek**

VHAG: 6973

Locatie atlaspunt (LB72): X-coördinaat: 138079,6514 Y-coördinaat: 163704,9297

DWARSPROFIELPLAN

Atlaspunt - 036  
Datum opmeting: 1/06/2000  
Schaal: 1/100

