


Legende

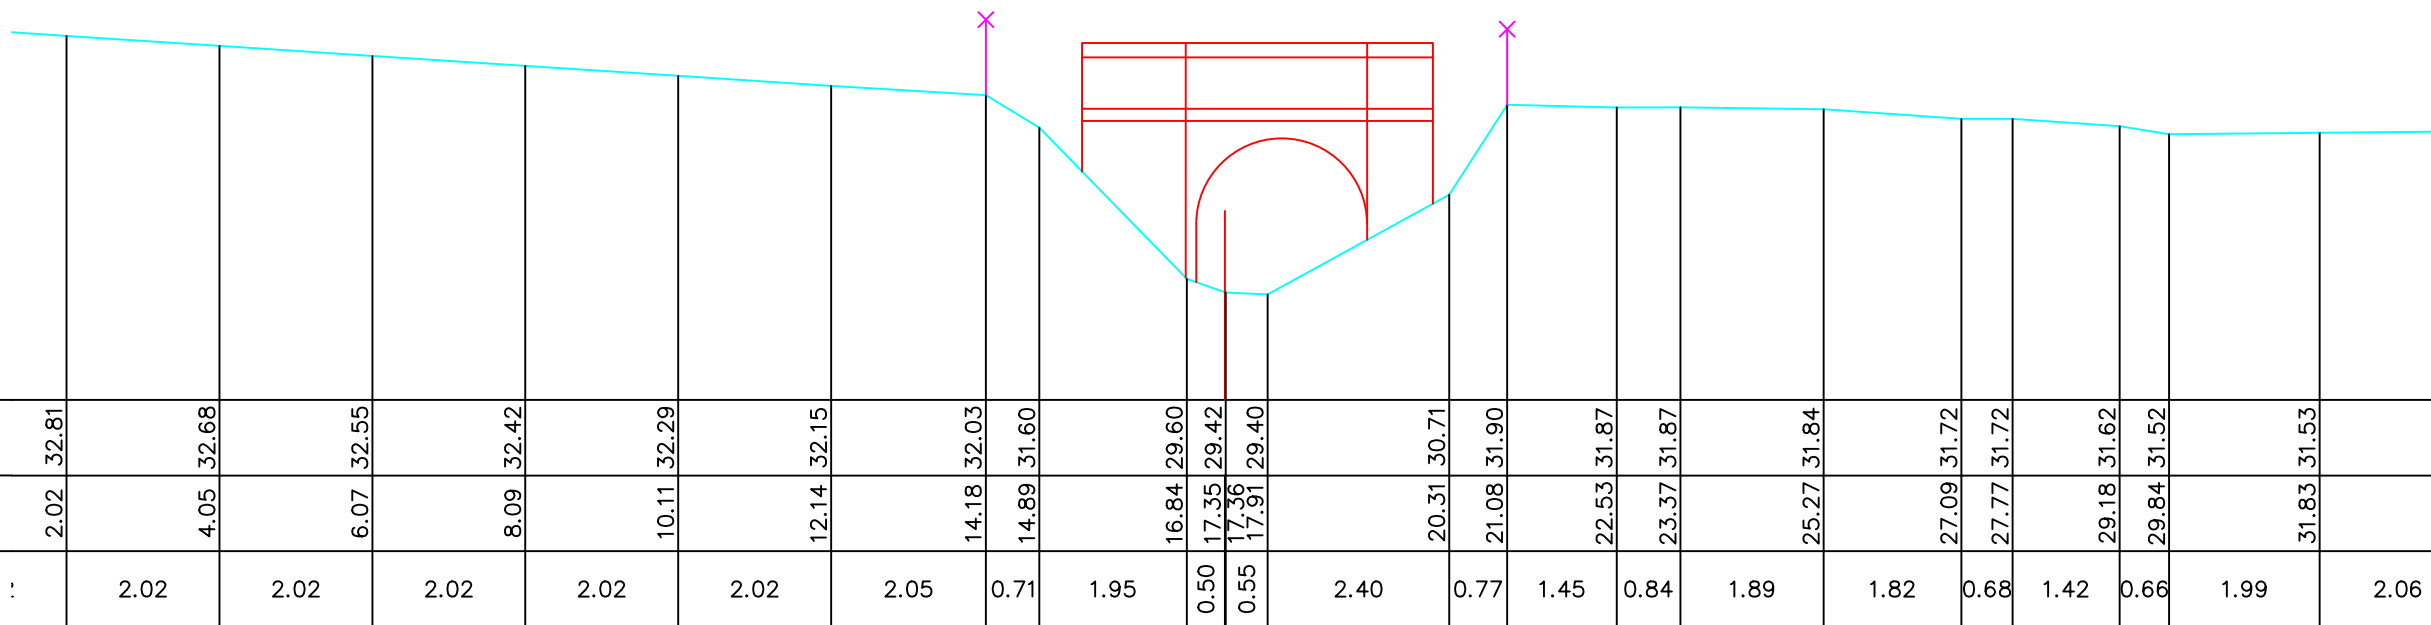

6973/151

[illegible]

Gemeente Lennik

B1091

Molenbeek

VHAG: 6973

Locatie ataspunt (LB72): X-coördinaat: 137496,5588 Y-coördinaat: 164408,2582

DWARSPROFIELPLAN

Atlaspunt - 058

Datum opmeting: 1/06/2000

Schaal:	1/100
---------	-------

