


Legende

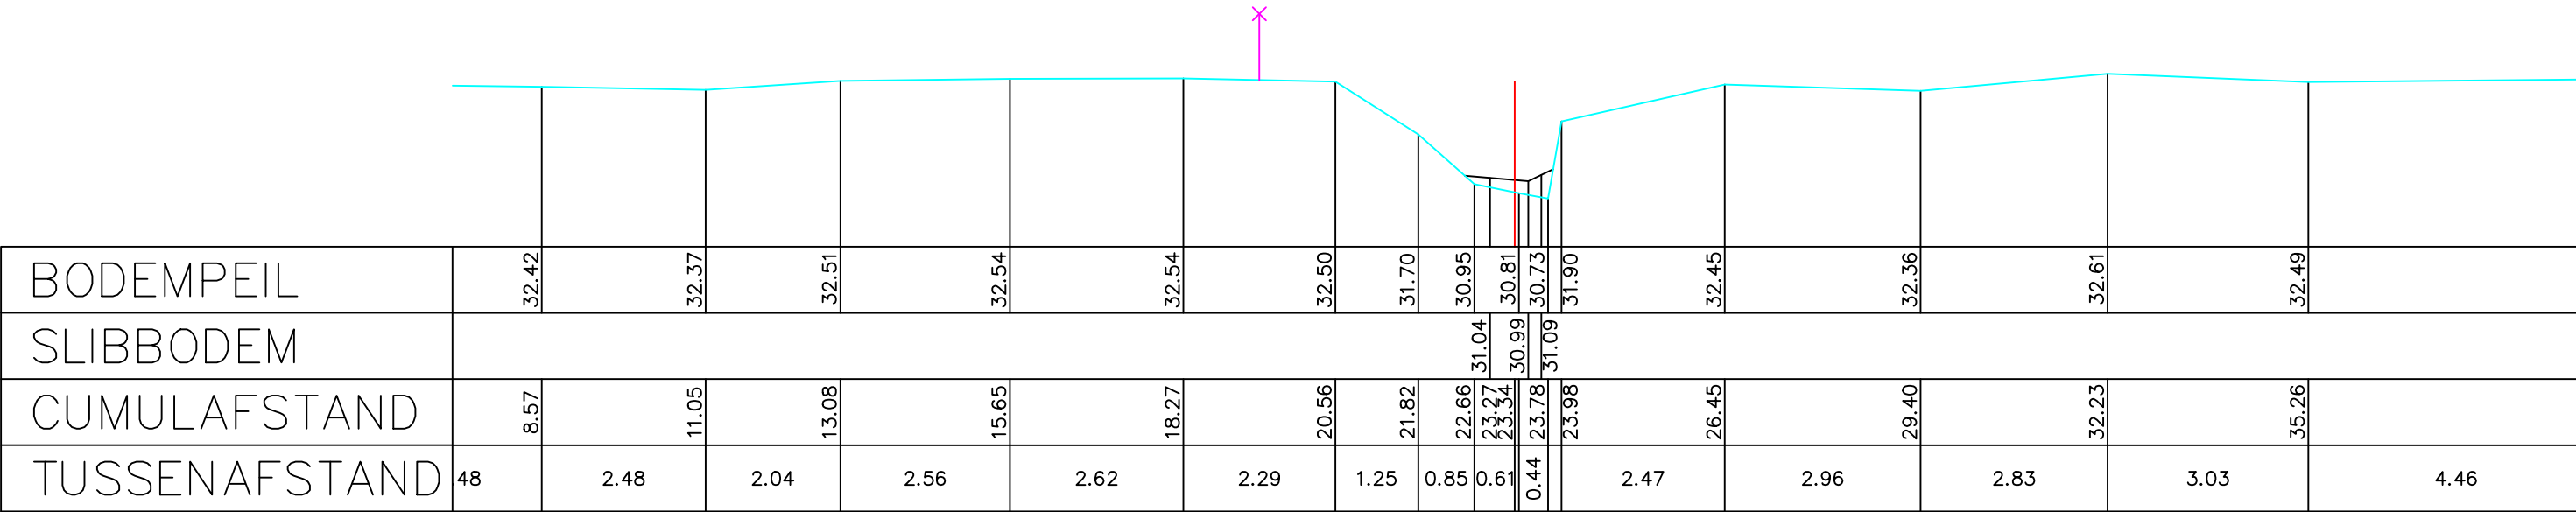

Gemeente Lennik

B1091

Molenbeek

VHAG: 6973

Locatie atlaspunt (LB72): X-coördinaat: 137342,9225 Y-coördinaat: 165263,491

DWARSPROFIELPLAN

Atlaspunt - 078
Datum opmeting: 1/06/2000
Schaal: 1/100

