


Legende

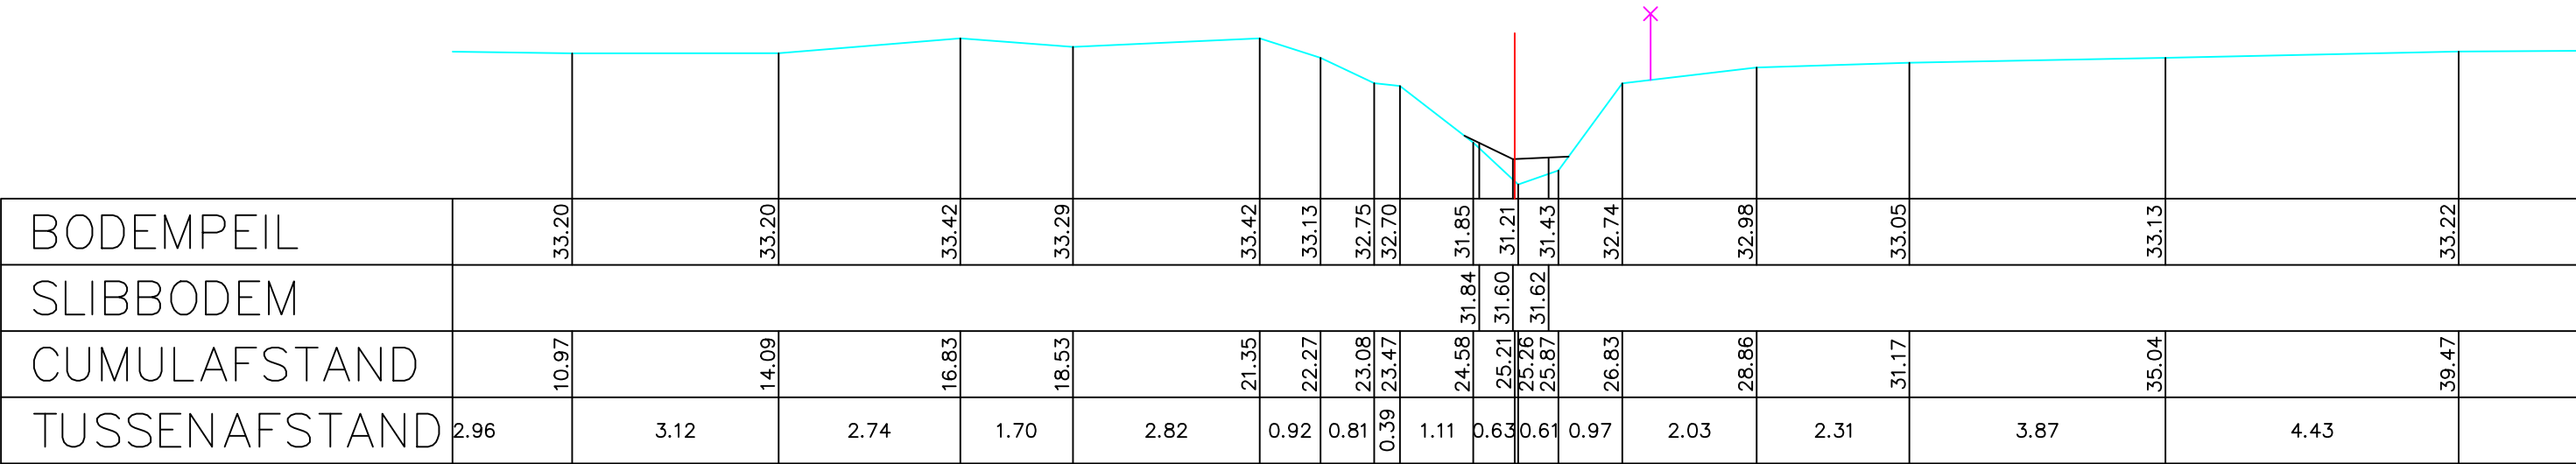

Gemeente Lennik

B1091

Molenbeek

VHAG: 6973

Locatie atlaspunt (LB72):

X-coördinaat: 137177,5266 Y-coördinaat: 165499,505

DWARSPROFIELPLAN

Atlaspunt - 086

Datum opmeting: 1/06/2000

Schaal: 1/100



**VLAAMS-
BRABANT**