
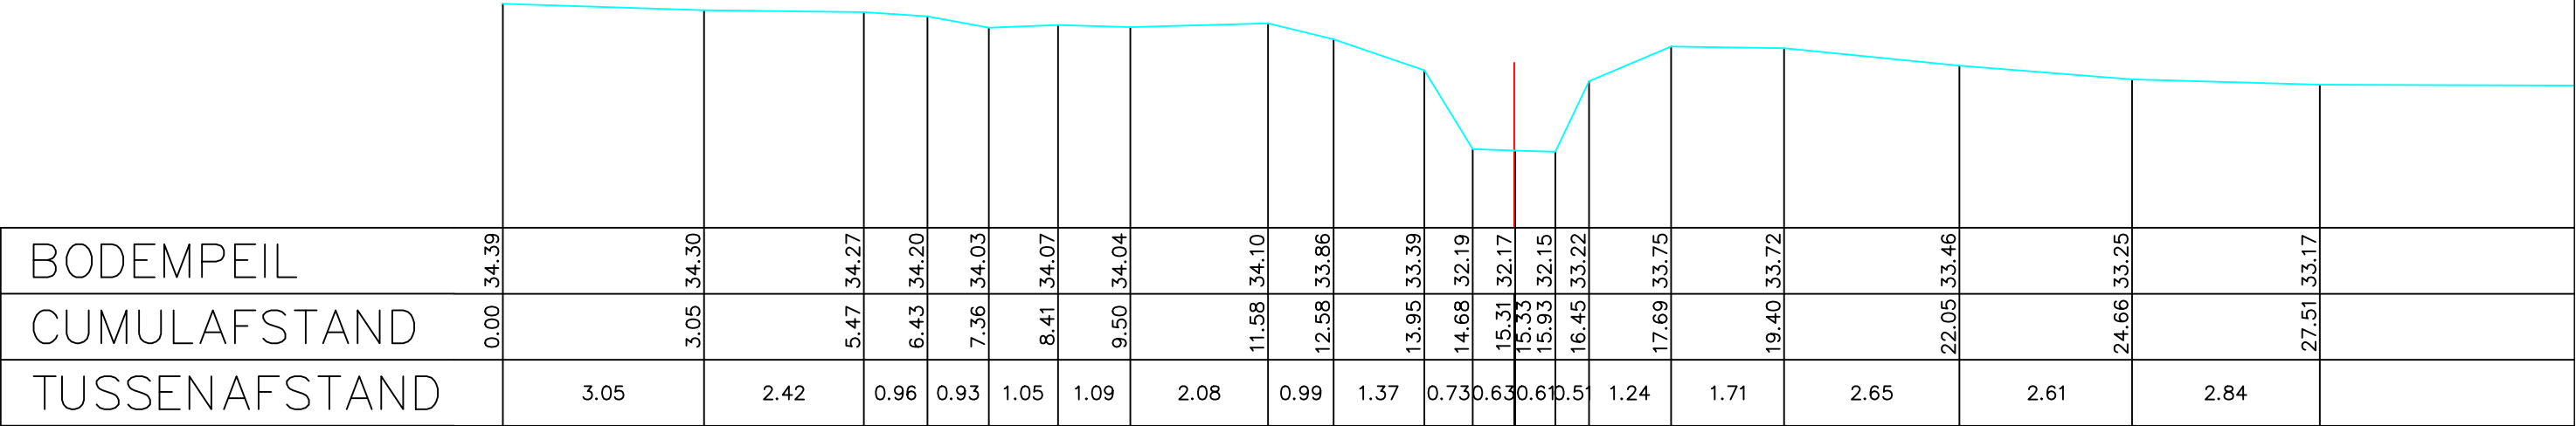


Legende

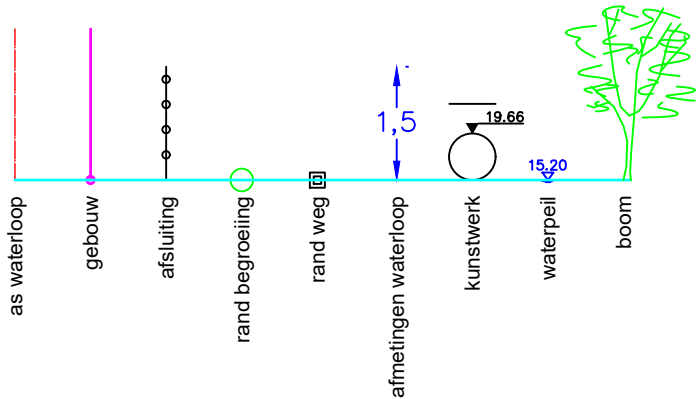

Gemeente Lennik

B1091

Molenbeek

VHAG: 6973

Locatie ataspunt (LB72): X-coördinaat: 136840,1512 Y-coördinaat: 165498,4999

DWARSPROFIELPLAN

Ataspunt - 092
Datum opmeting: 1/06/2000
Schaal: 1/100

