
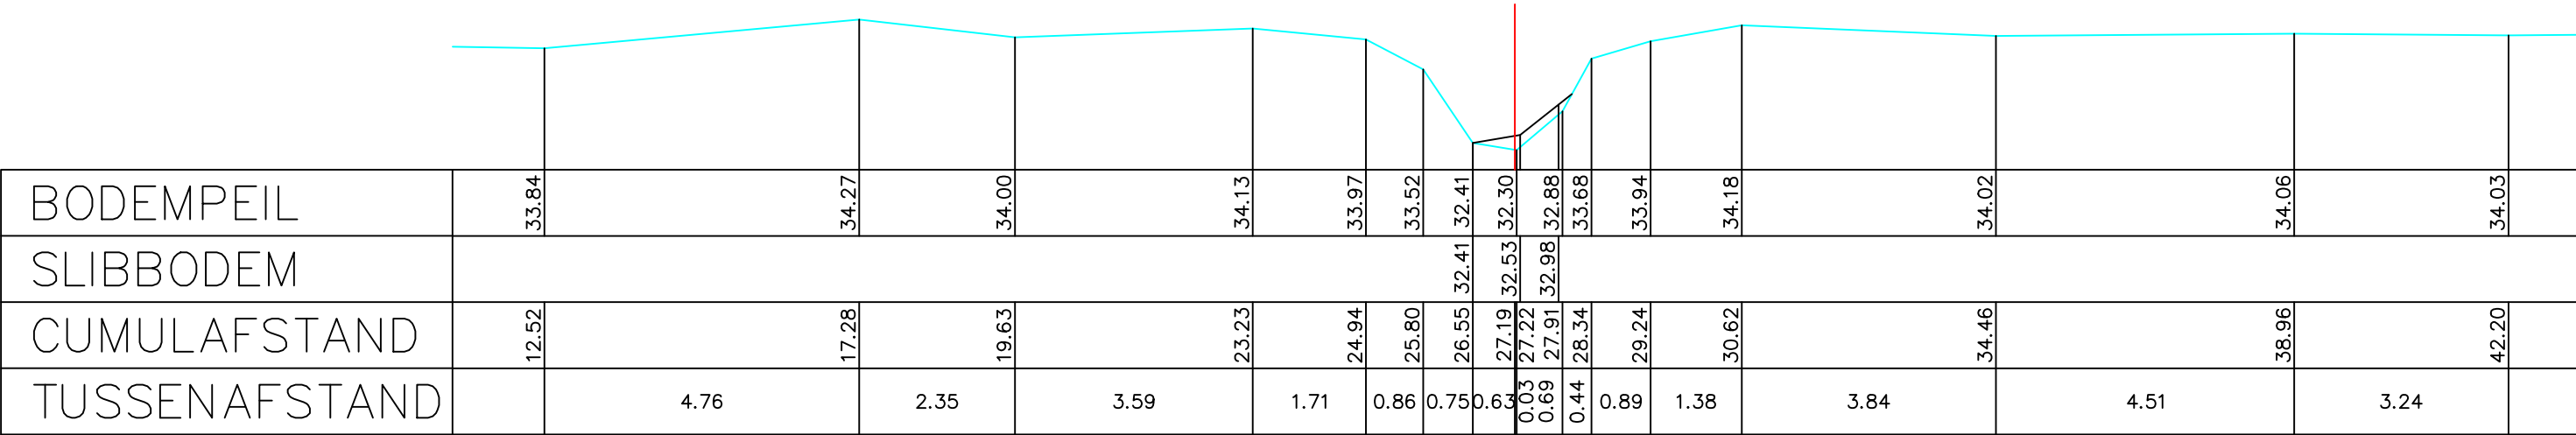


Legende

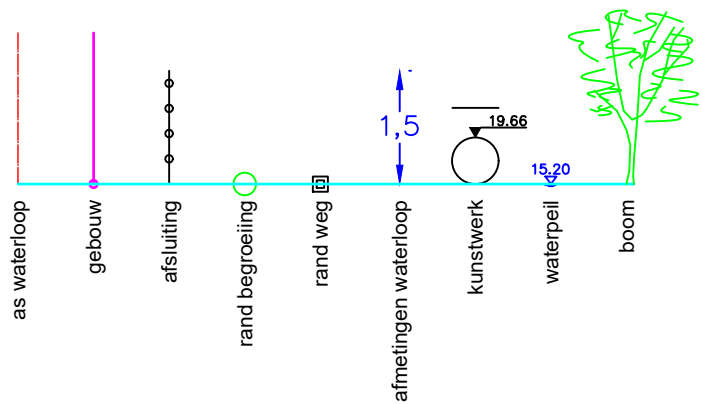

Gemeente Lennik

B1091

Molenbeek

VHAG: 6973

Locatie atlaspunt (LB72): X-coördinaat: 136614,6807 Y-coördinaat: 165684,636

DWARSPROFIELPLAN

Atlaspunt - 099
Datum opmeting: 1/06/2000
Schaal: 1/100

