


Legende

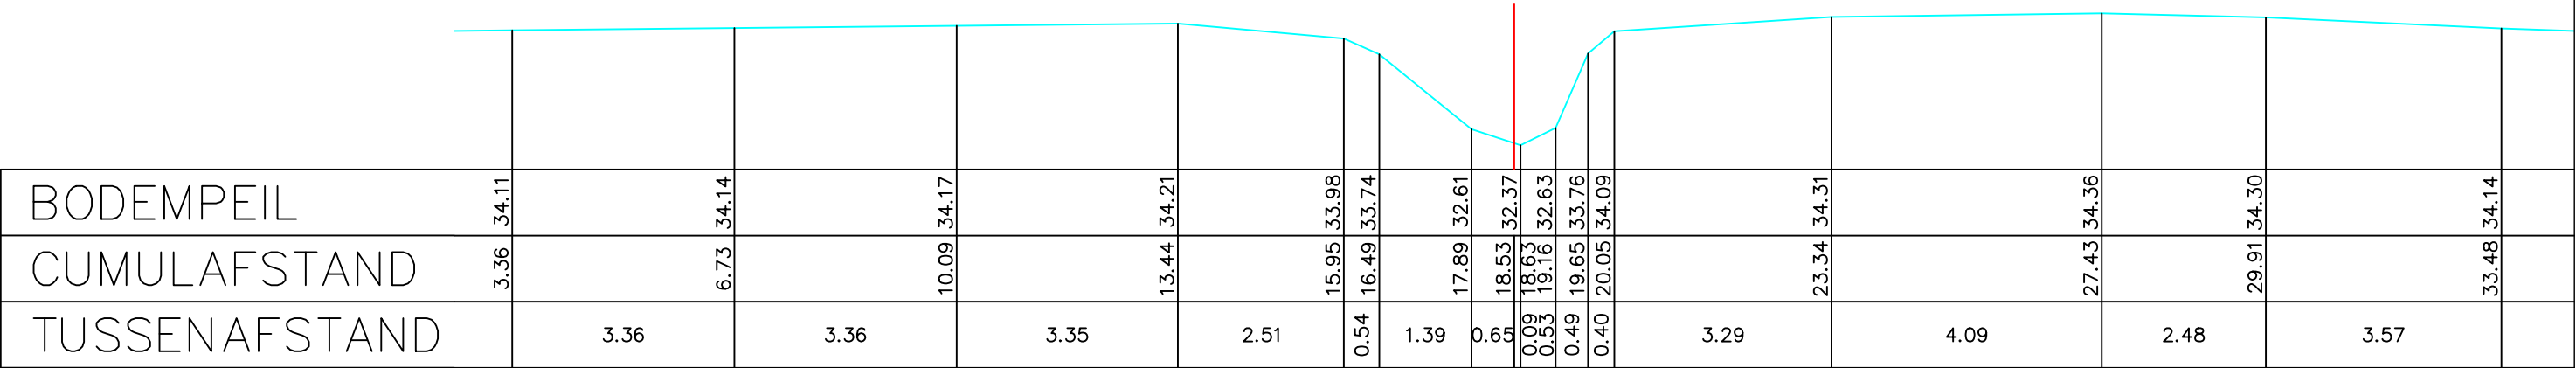

Gemeente Lennik

B1091

Molenbeek

VHAG: 6973

Locatie atlaspunt (LB72): X-coördinaat: 136593,3434 Y-coördinaat: 165701,6134

DWARSPROFIELPLAN

Atlaspunt - 100
Datum opmeting: 1/06/2000
Schaal: 1/100

