
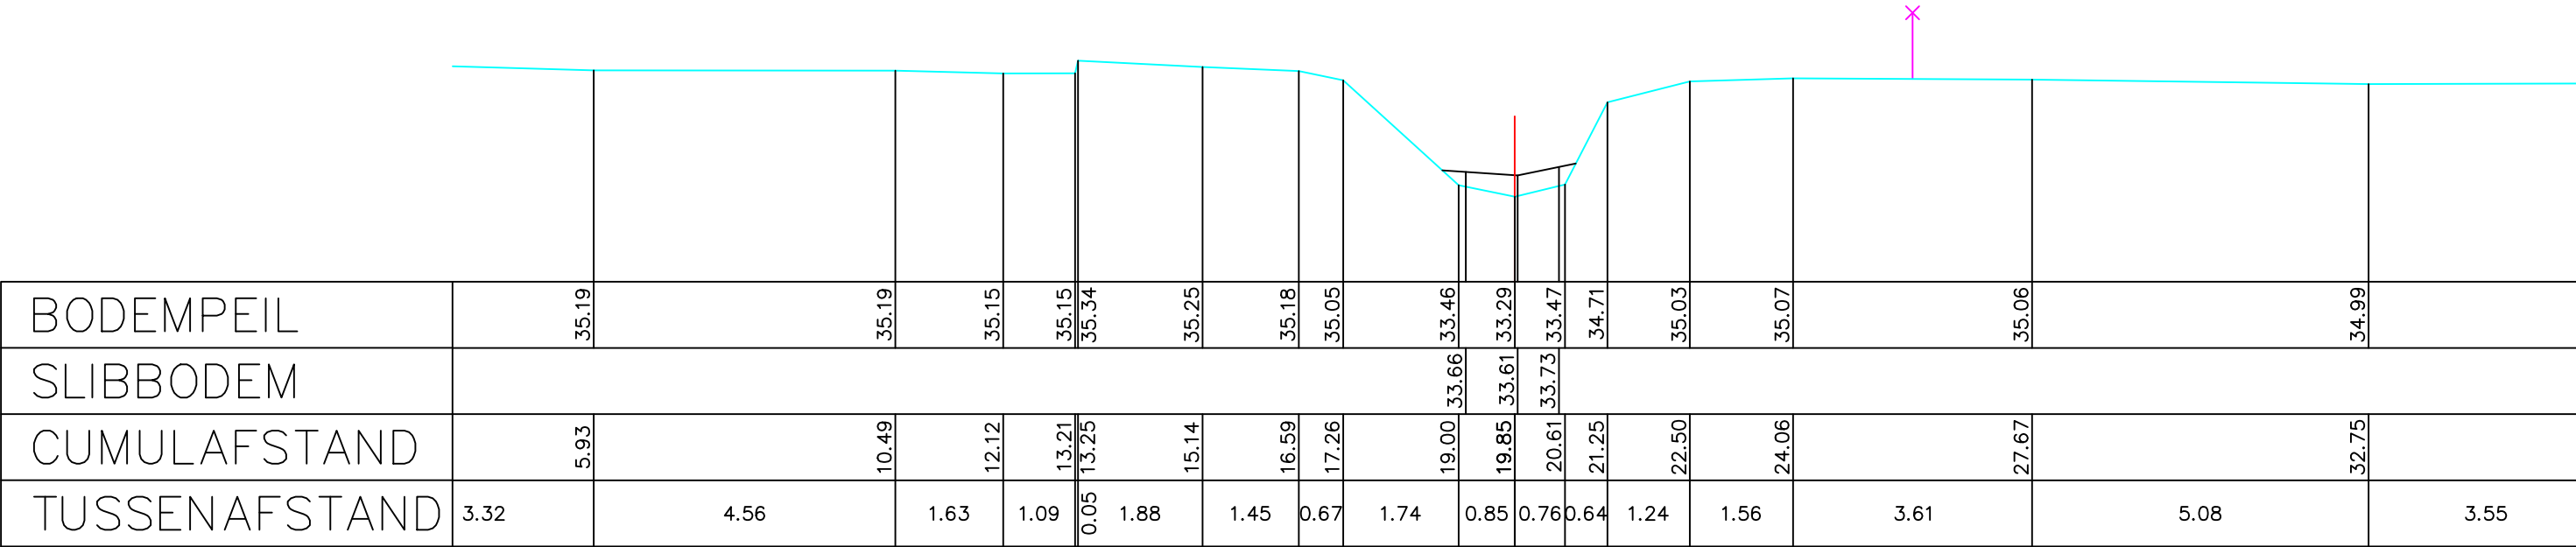


Legende

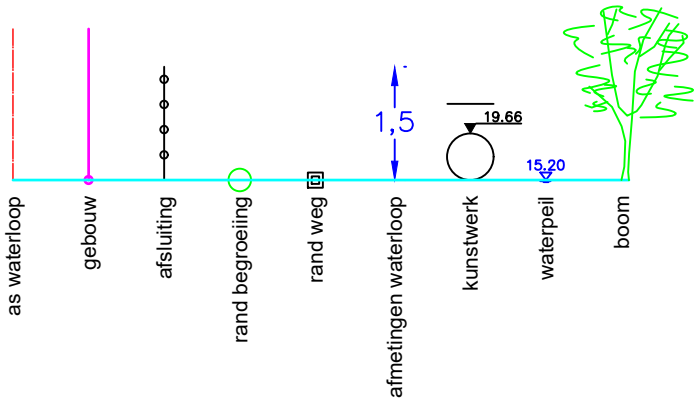

Gemeente Lennik

B1091

Molenbeek

VHAG: 6973

Locatie ataspunt (LB72): X-coördinaat: 136280,8424 Y-coördinaat: 165803,8804

DWARSPROFIELPLAN

Ataspunt - 109
Datum opmeting: 1/06/2000
Schaal: 1/100

