


Legende

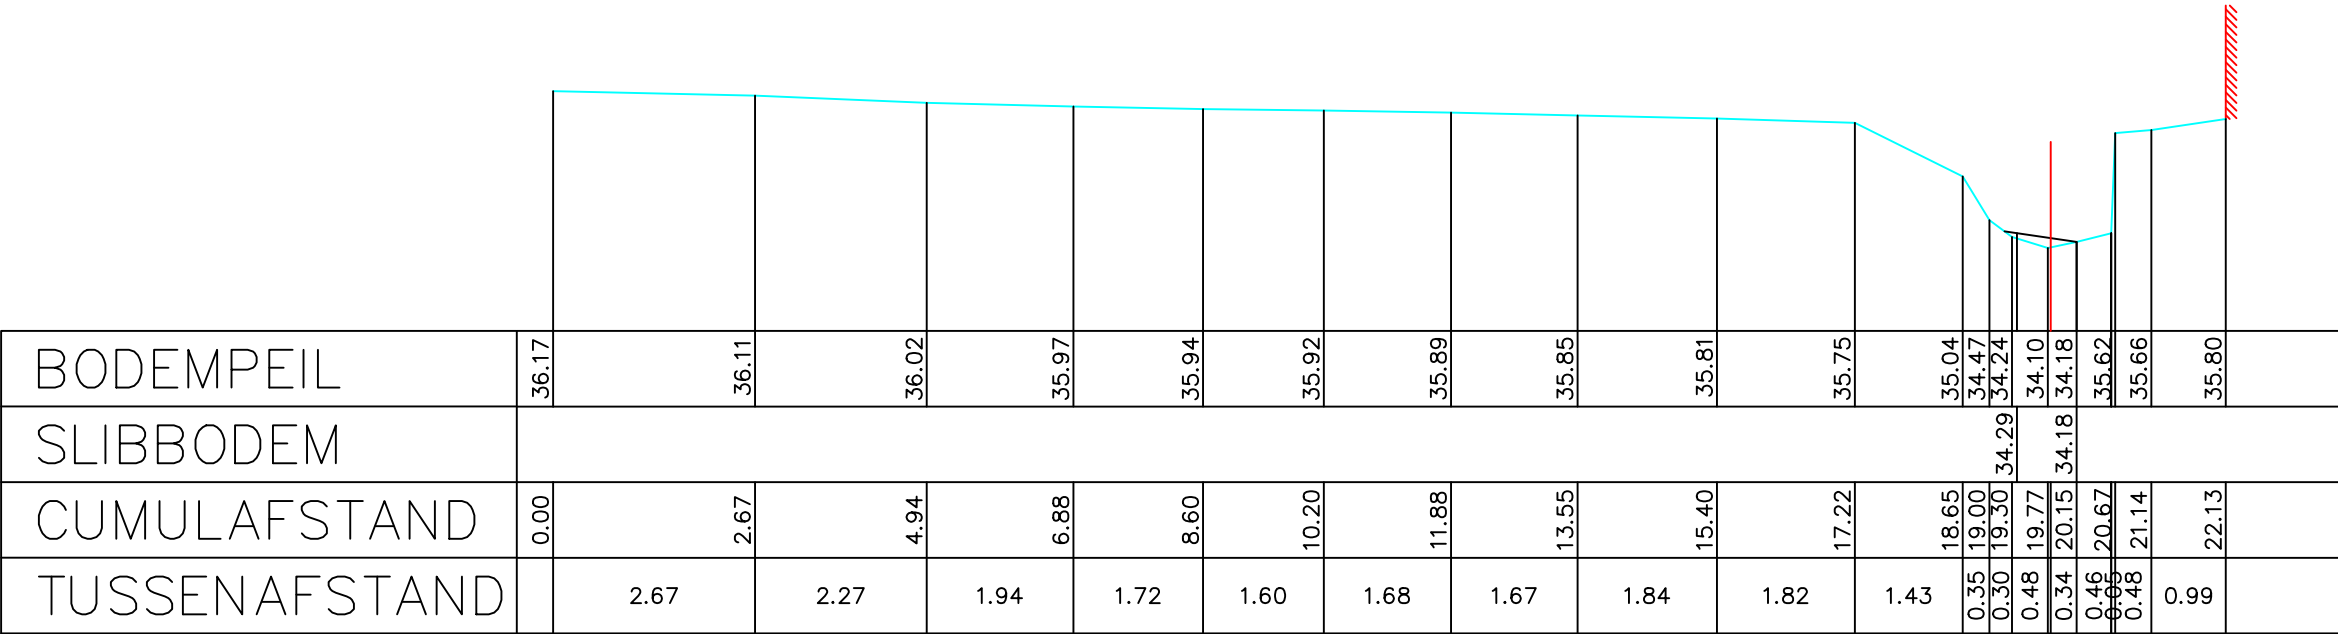

Gemeente Lennik

B1091

Molenbeek

VHAG: 6973

Locatie atlaspunt (LB72): X-coördinaat: 136048,3691 Y-coördinaat: 165768,7542

DWARSPROFIELPLAN

Atlaspunt - 118
Datum opmeting: 1/06/2000
Schaal: 1/100

