
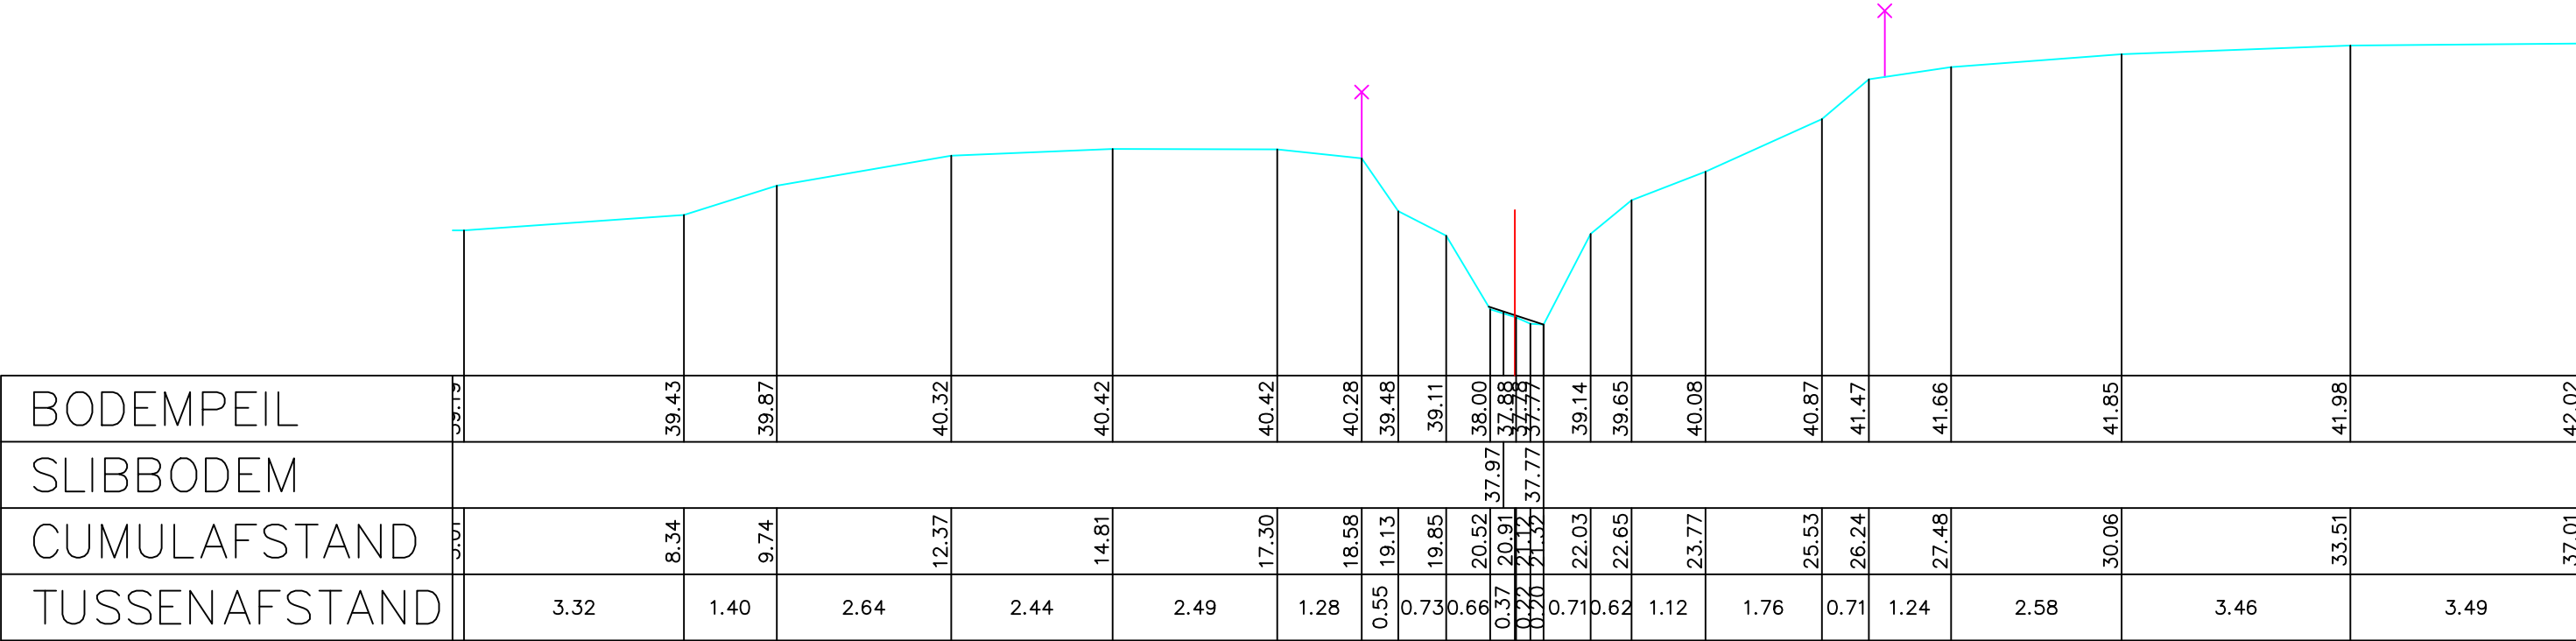


Legende

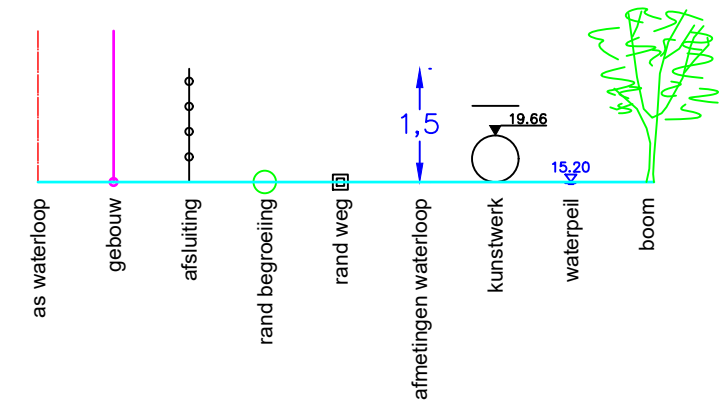

Gemeente Lennik

B1091

Molenbeek

VHAG: 6973

Locatie atlaspunt (LB72): X-coördinaat: 135748,5806 Y-coördinaat: 166187,2781

DWARSPROFIELPLAN

Atlaspunt - 135
Datum opmeting: 1/06/2000
Schaal: 1/100

