
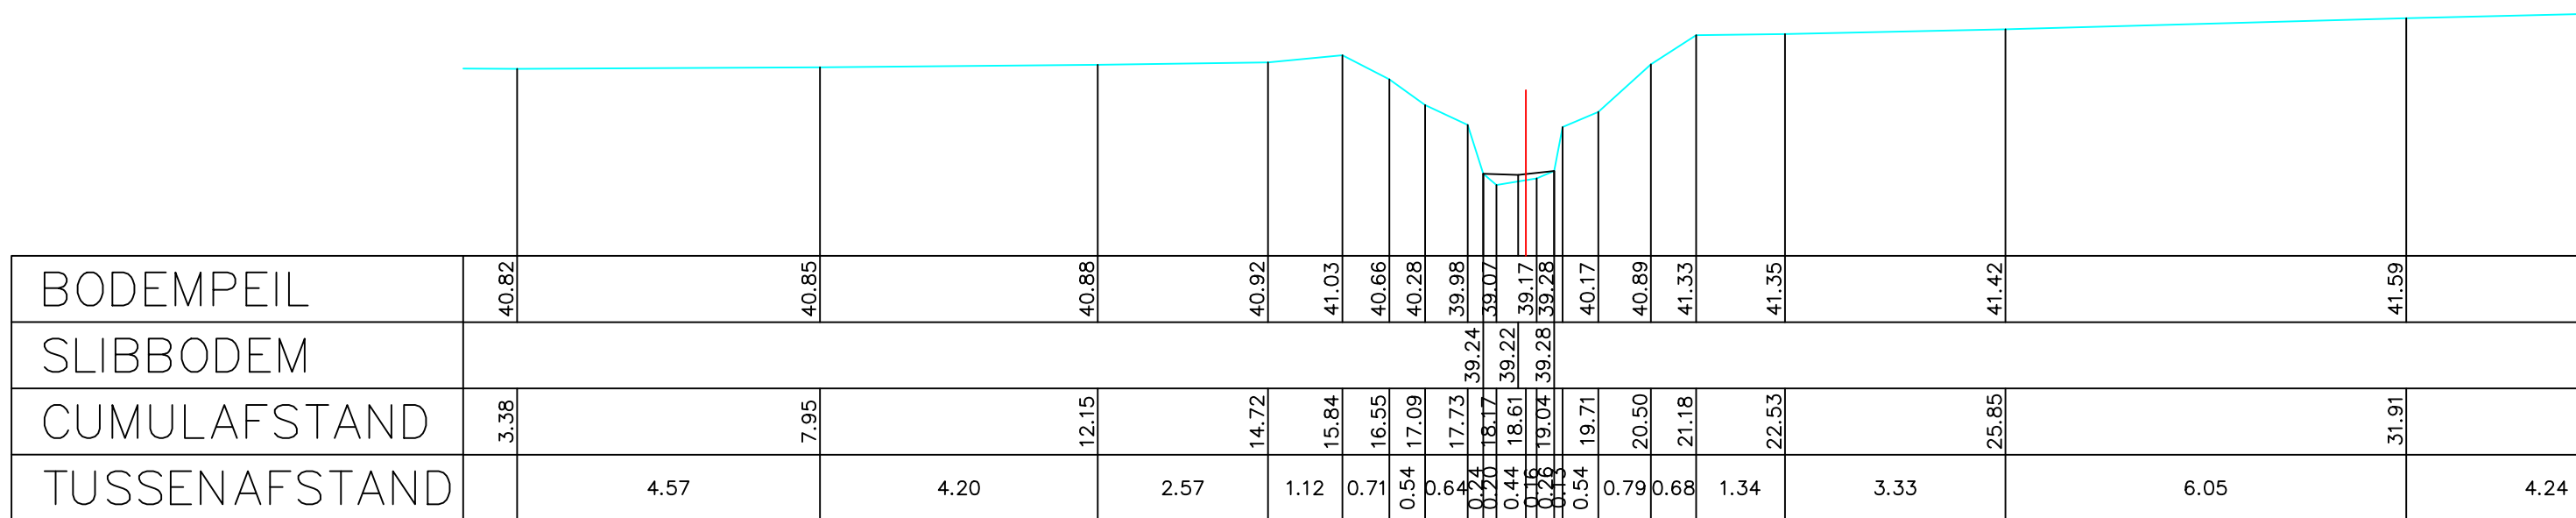


Legende

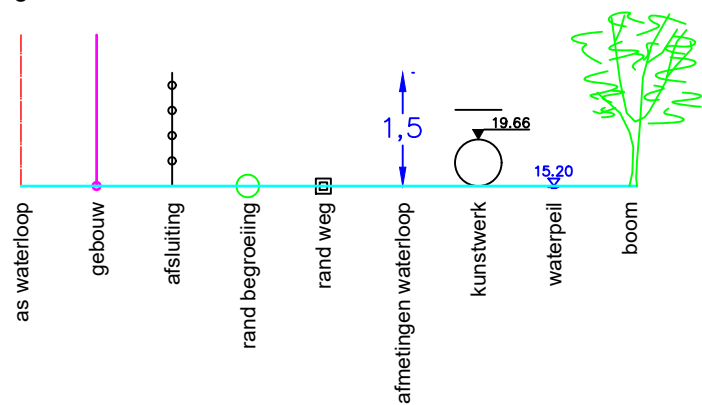

Gemeente Lennik

B1091

VHAG: 6973

Locatie atlaspunt (LB72):

Molenbeek

DWARSPROFIELPLAN

Atlaspunt - 151

Datum opmeting: 1/06/2000

Schaal:	1/100
---------	-------

**VLAAMS-
BRABANT**