


Legende



6973/361

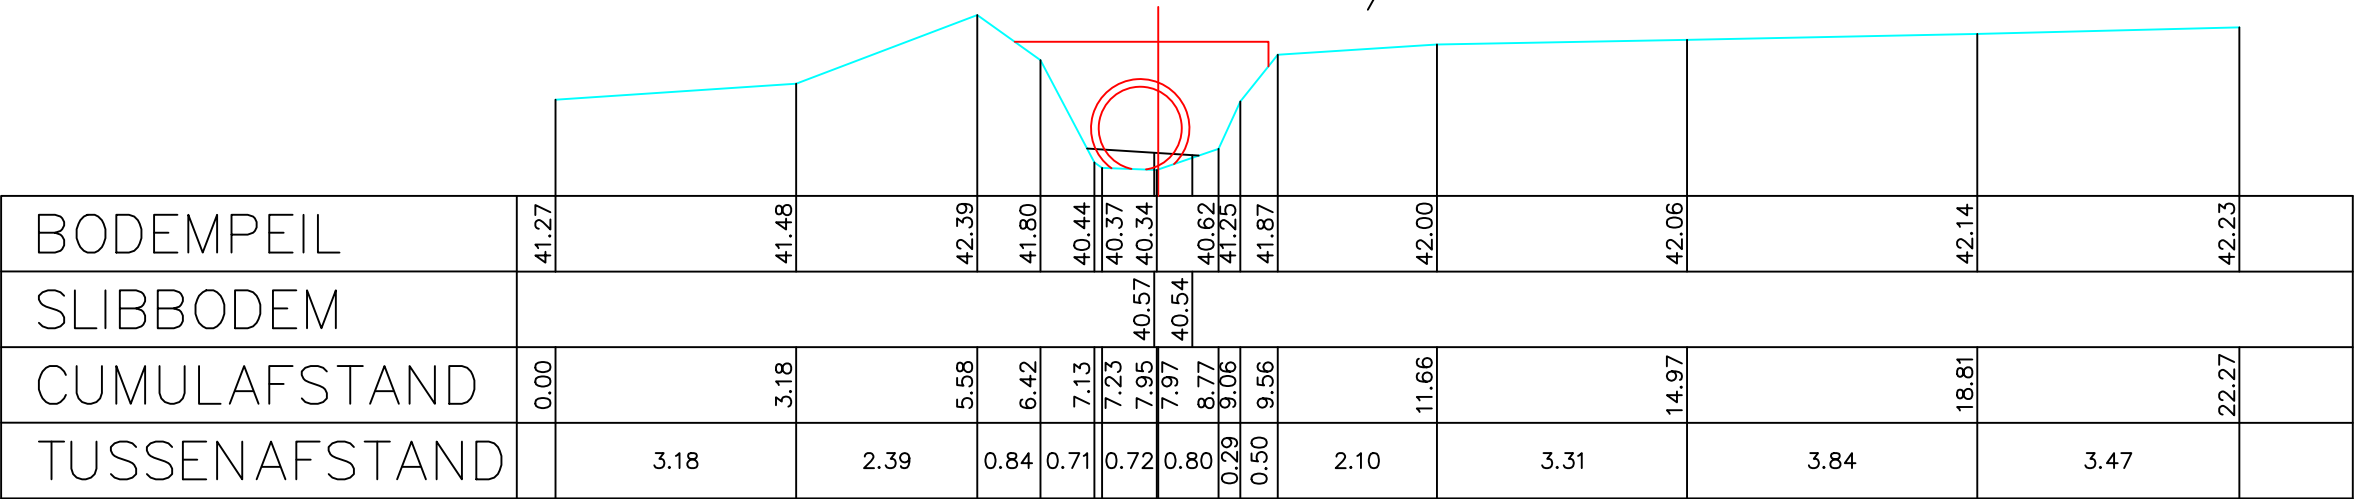

Gemeente Lennik

B1091

Molenbeek

VHAG: 6973

Locatie atlaspunt (LB72): X-coördinaat: 135370,3617 Y-coördinaat: 166874,5839

DWARSPROFIELPLAN

Atlaspunt - 159
Datum opmeting: 1/06/2000
Schaal: 1/100

