


Legende

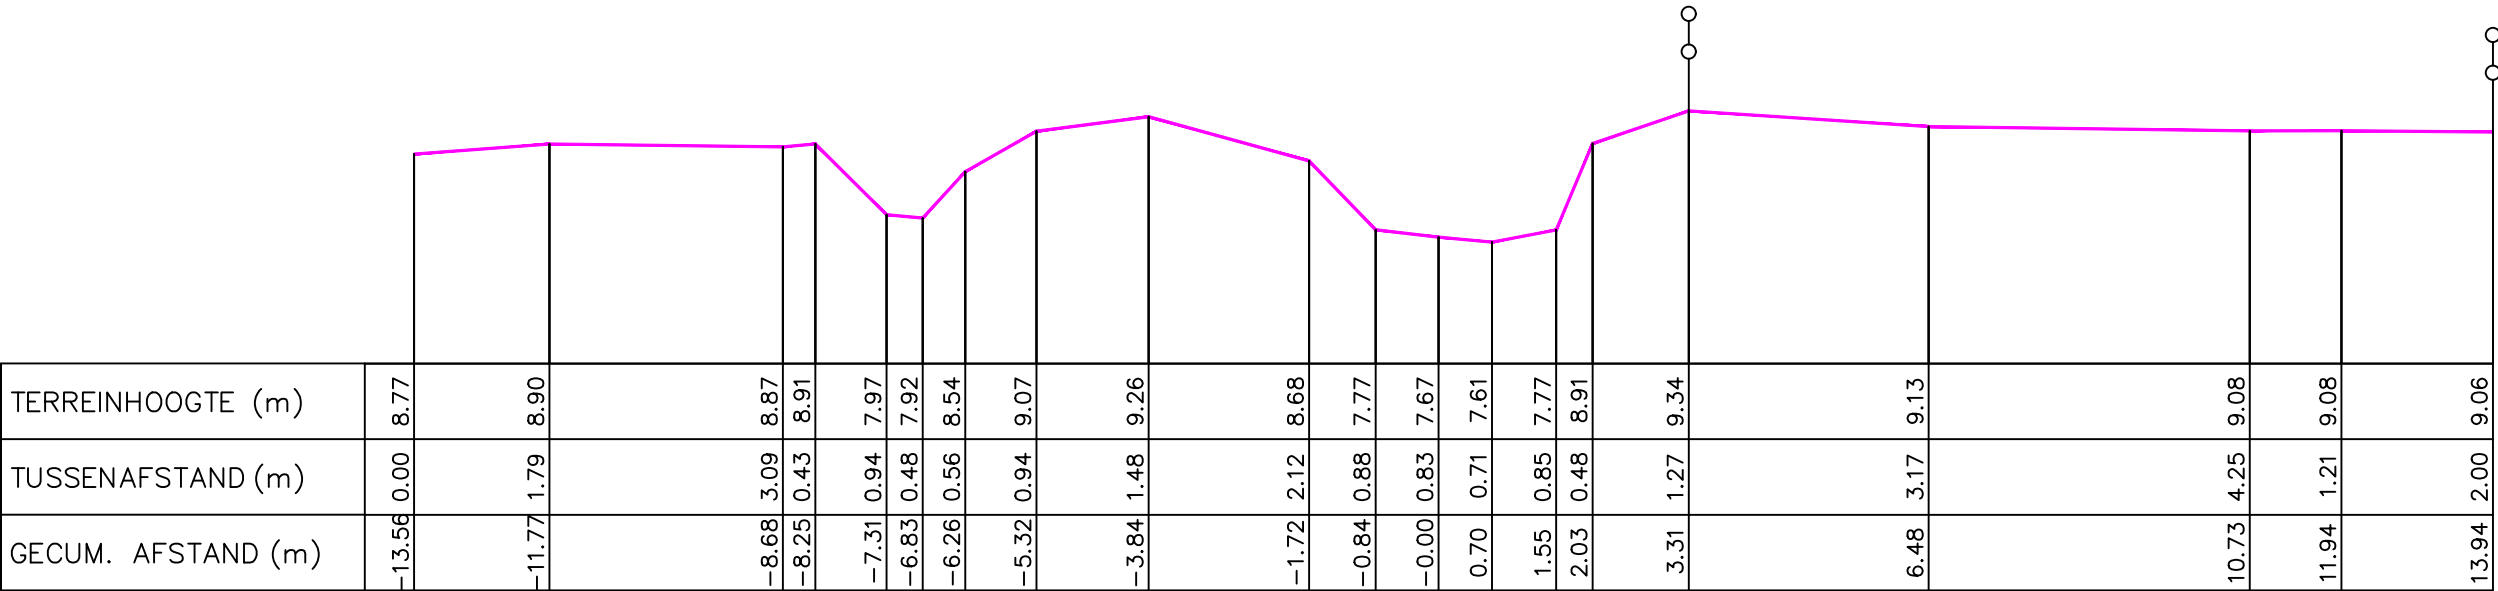

Gemeente Londerzeel

B6197 **Moorhoekbeek**

VHAG: 673

Locatie atlaspunt (LB72): X-coördinaat: 144149,4172 Y-coördinaat: 189406,8472

DWARSPROFIELPLAN

Atlaspunt - 001
Datum opmeting: 28/01/1998
Schaal: 1/100

