


Legende

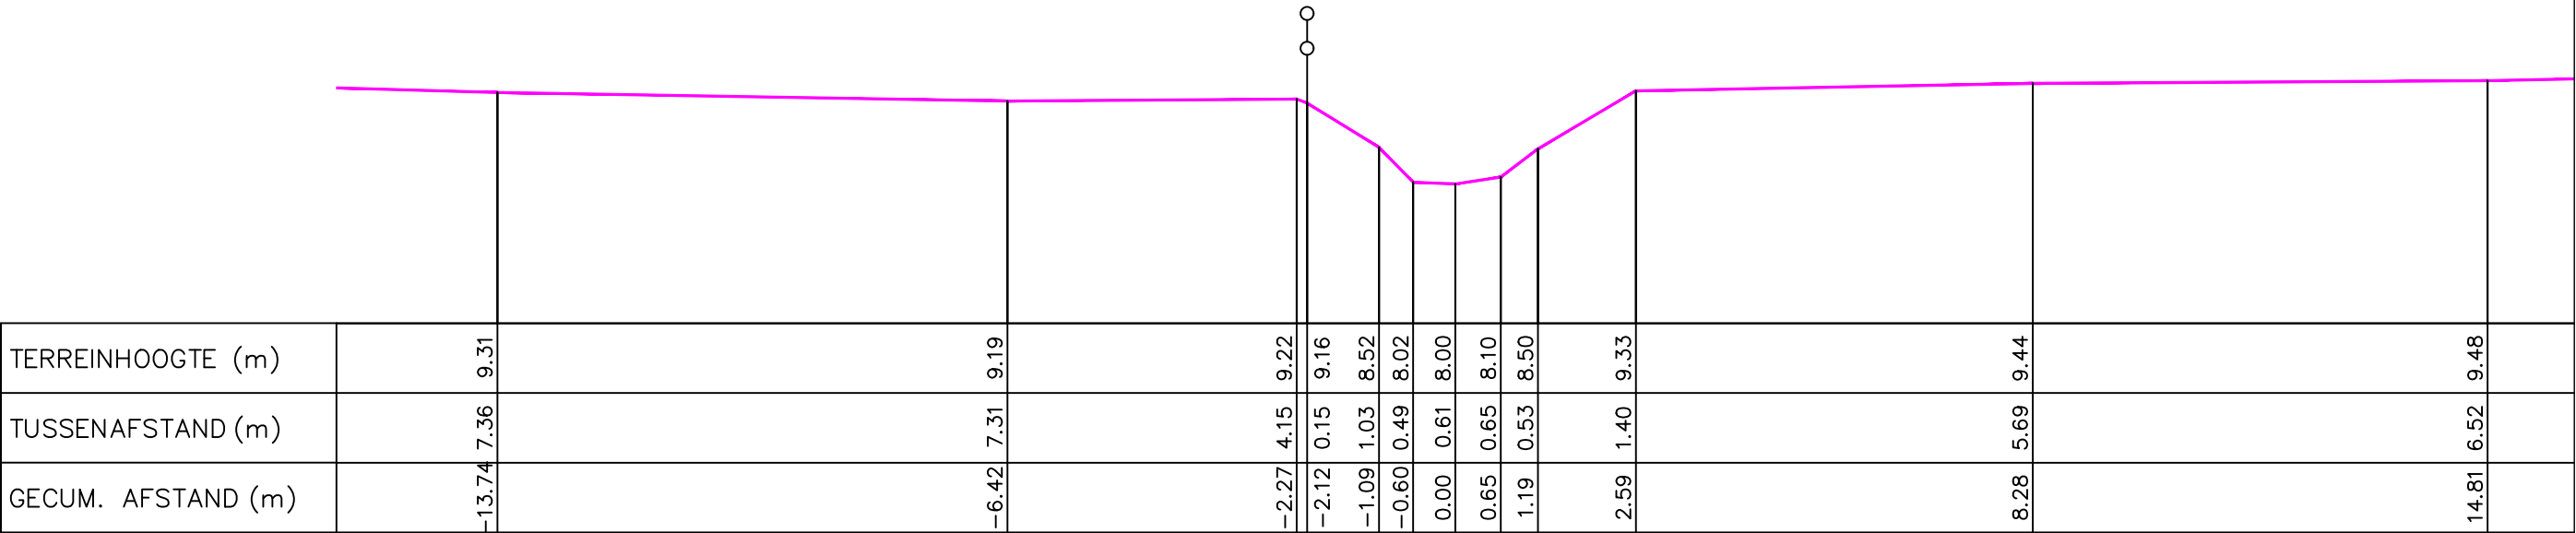

Gemeente Londerzeel

B6197 **Moorhoekbeek**

VHAG: 673

Locatie atlaspunt (LB72): X-coördinaat: 143589,2364 Y-coördinaat: 189219,2018

DWARSPROFIELPLAN

Atlaspunt - 013
Datum opmeting: 28/01/1998
Schaal: 1/100

