


Legende

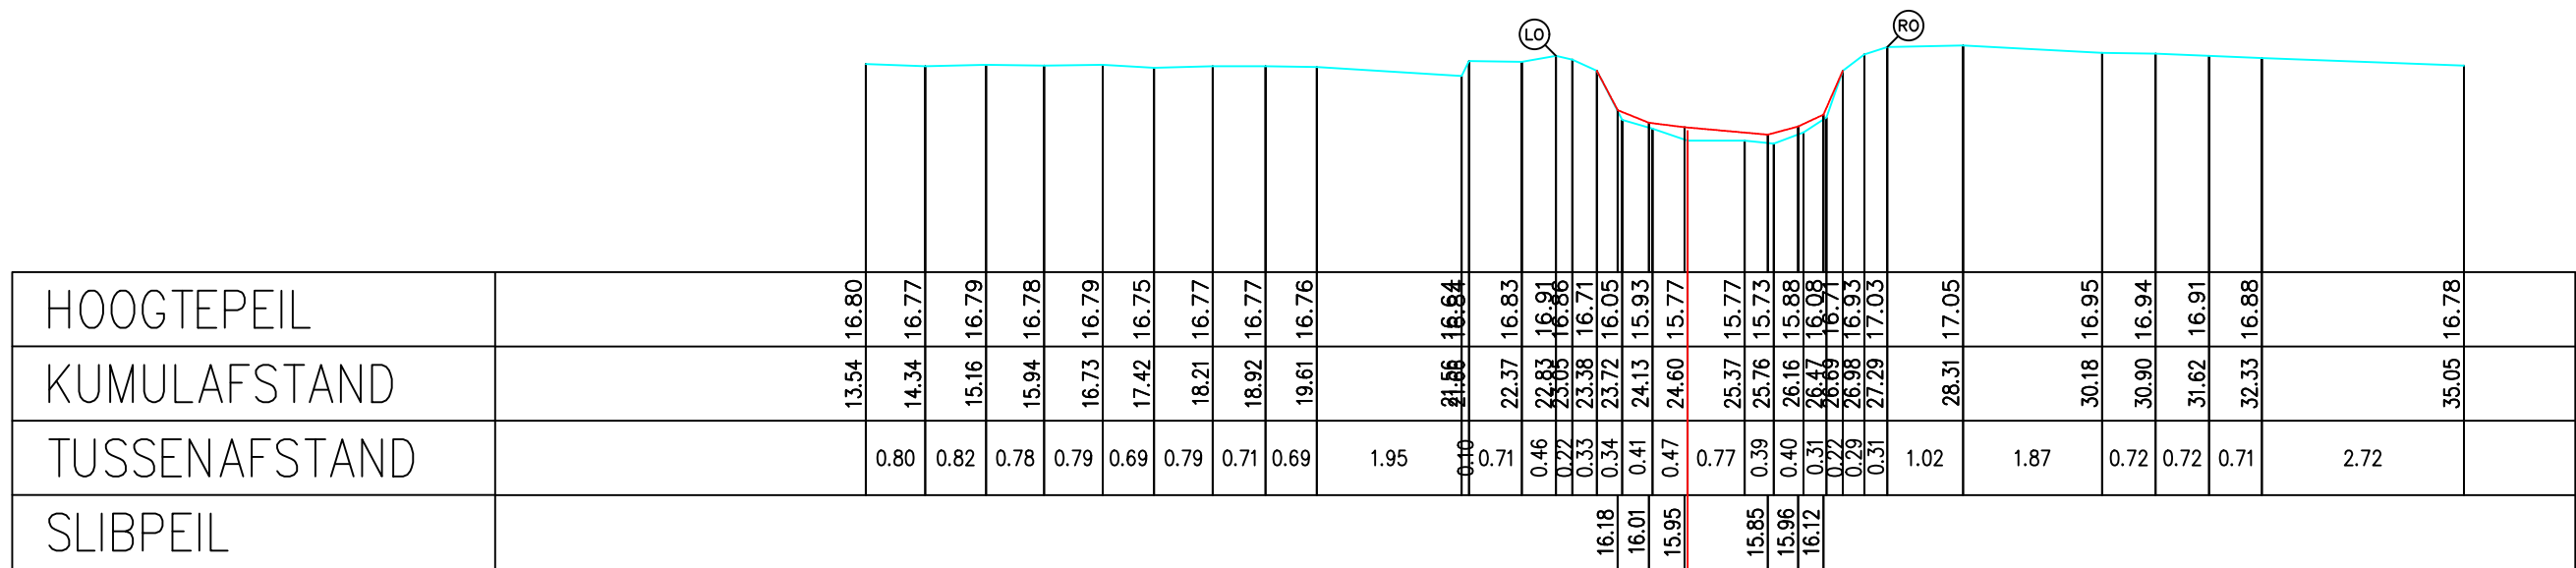

Gemeente Aarschot

B7022

Mortelloop

VHAG:9114

Locatie atlaspunt (LB72):

X-coördinaat: 189259,1495 Y-coördinaat: 190205,5959

DWARSPROFIELPLAN

Atlaspunt - 065

Datum opmeting: 1/07/2012

Schaal:	1/100
---------	-------

