
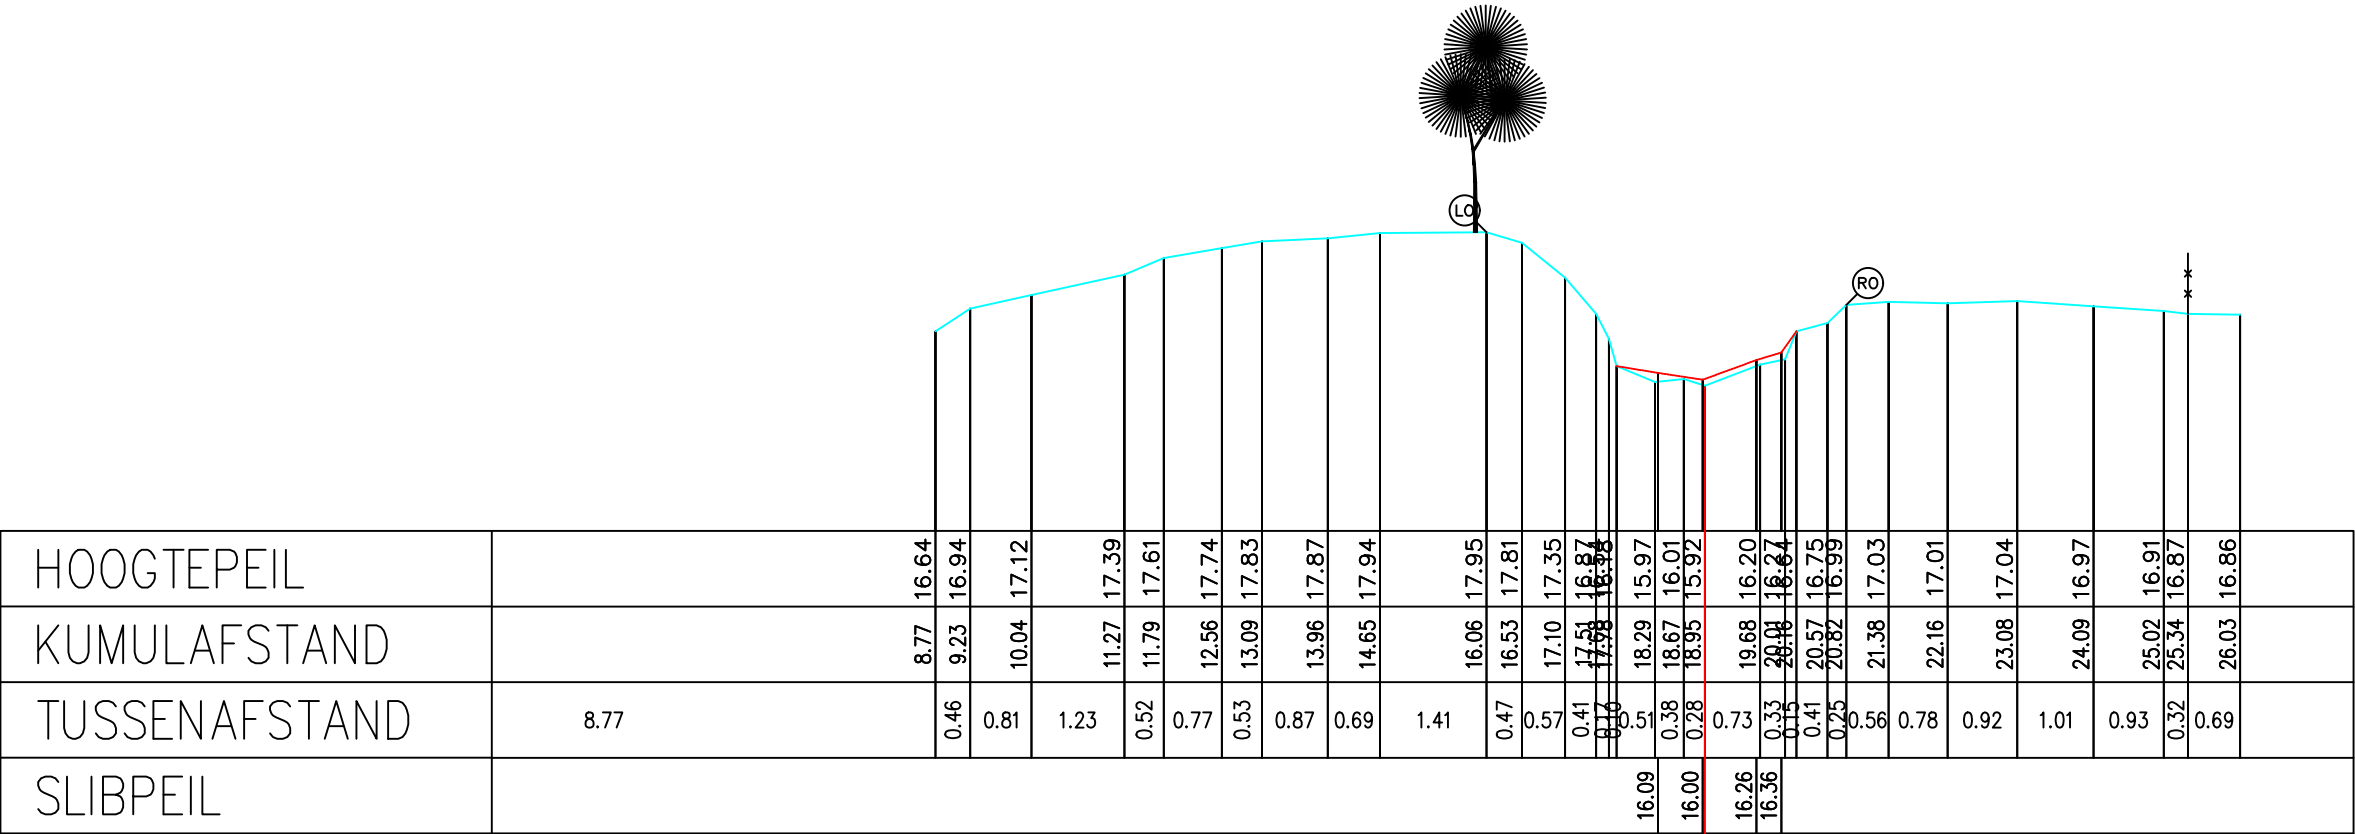


Legende

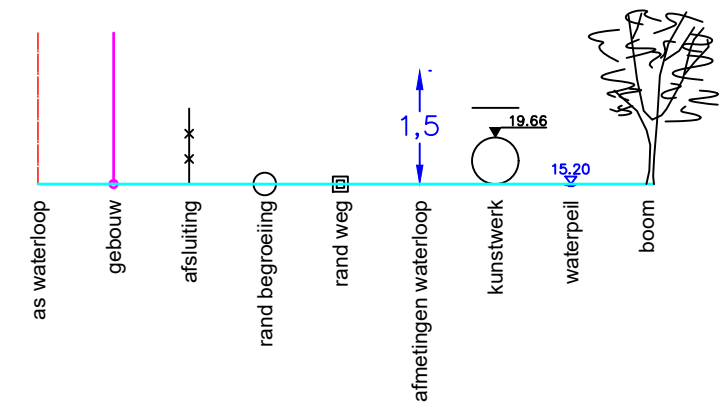

Gemeente Aarschot

B7022 **Mortelloop**

VHAG: 9114

Locatie atlaspunt (LB72): X-coördinaat: 189464,4478 Y-coördinaat: 190196,5581

DWARSPROFIELPLAN

Atlaspunt - 072
Datum opmeting: 1/07/2012
Schaal: 1/100

