
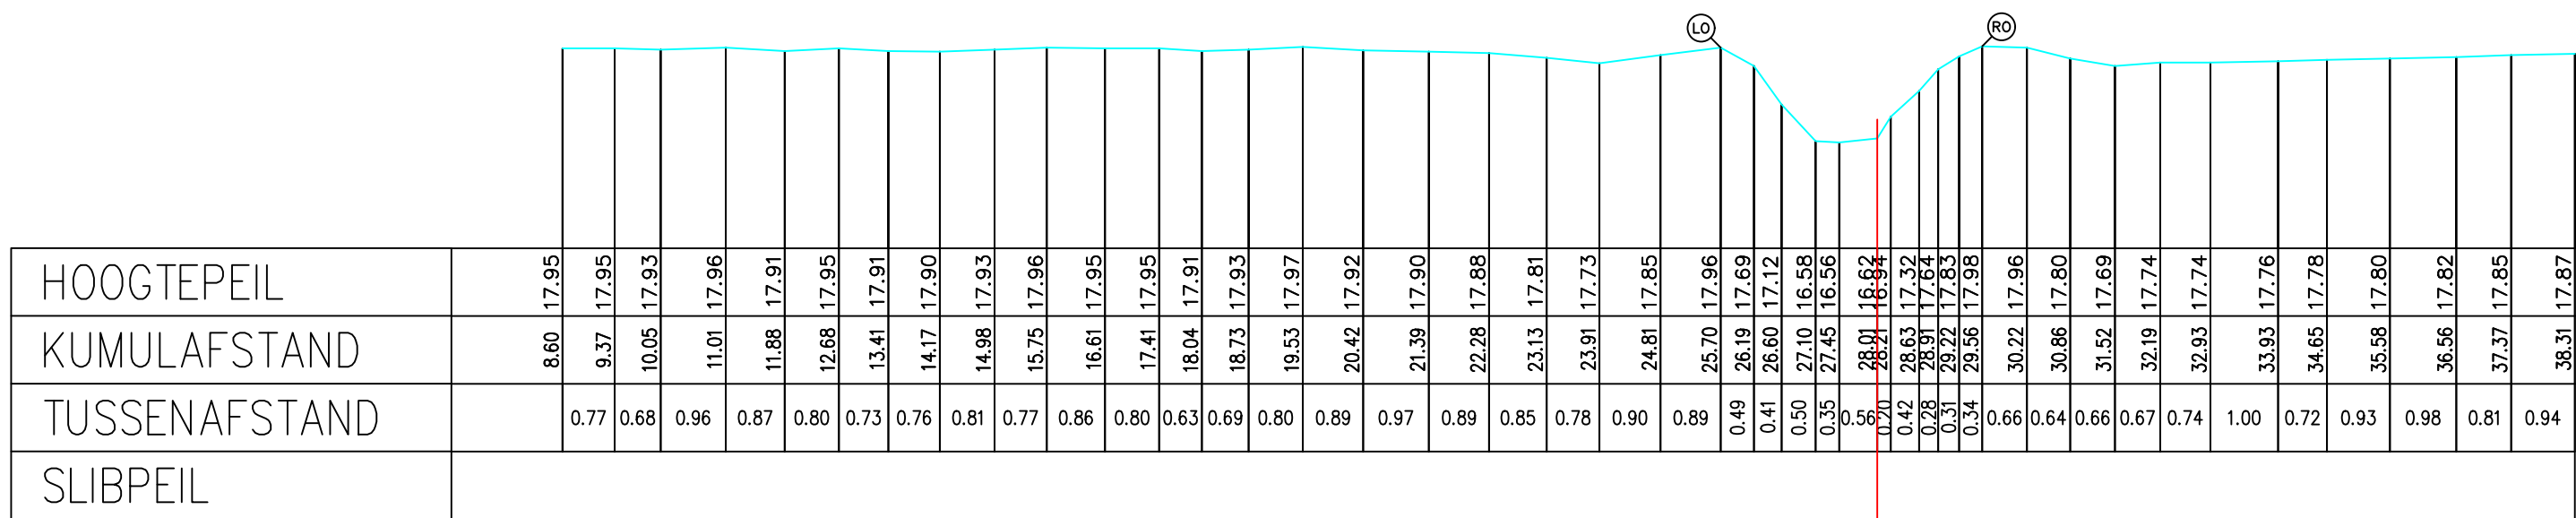


Legende

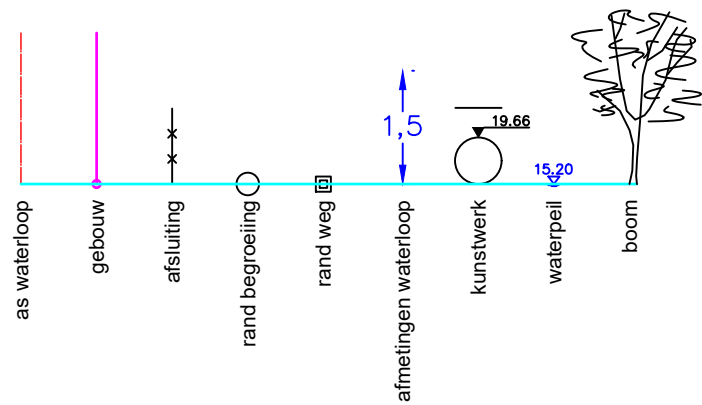

Gemeente Scherpenheuvel-Zichem

**B7022** **Mortelloop**

VHAG:9114

Locatie atlaspunt (LB72): X-coördinaat: 189645,4269 Y-coördinaat: 190392,772

DWARSPROFIELPLAN

Atlaspunt - 080

Datum opmeting: 1/07/2012

Schaal: 1/100



**VLAAMS-  
BRABANT**