
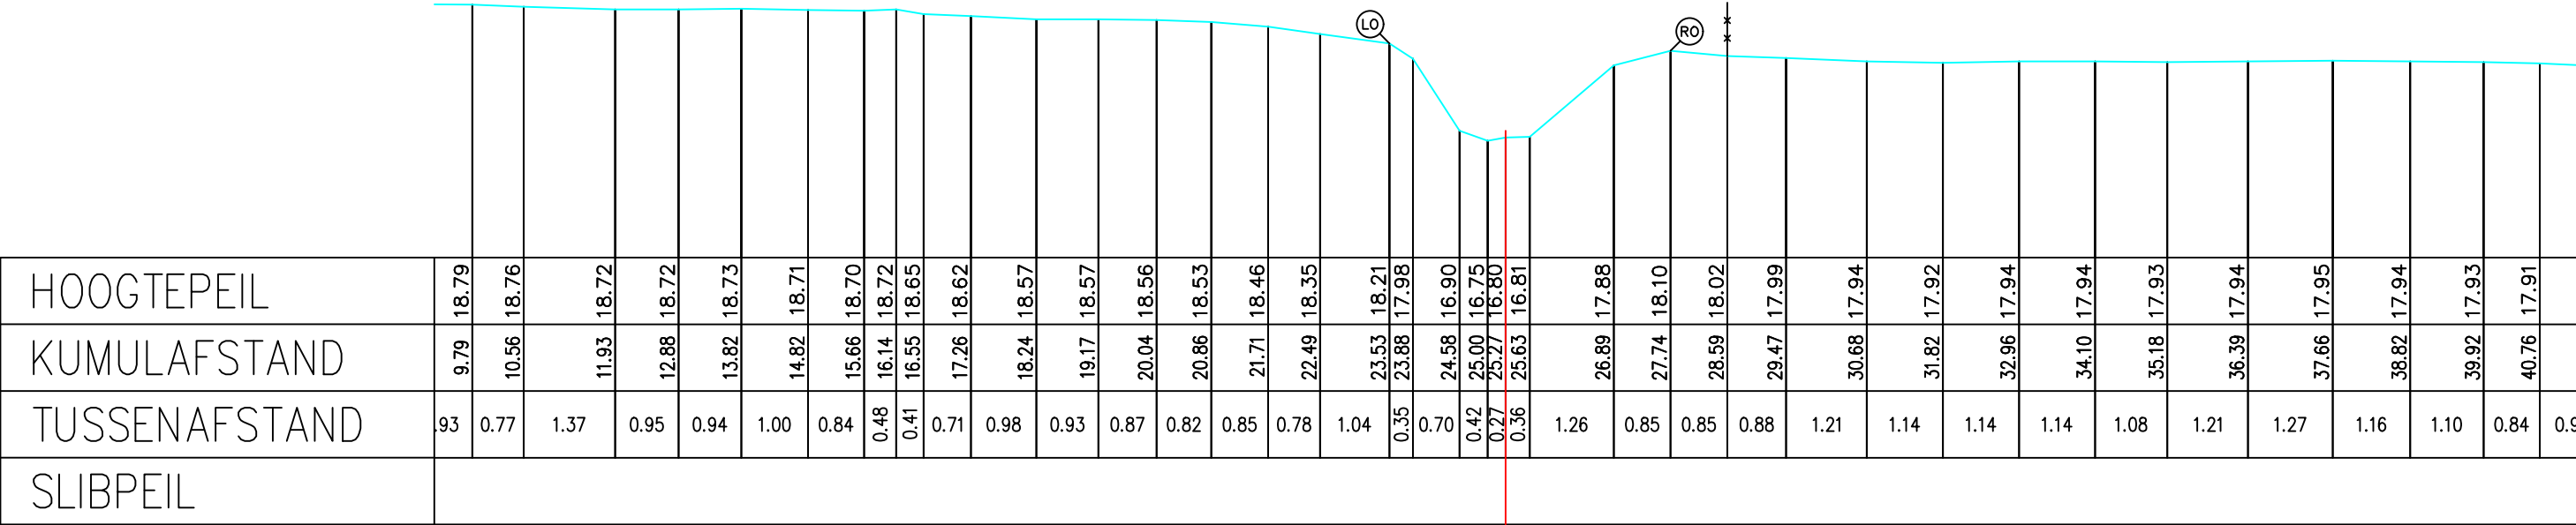


Legende

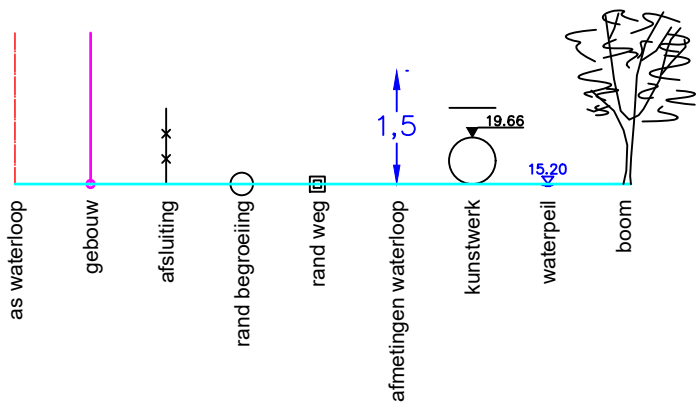

Gemeente Scherpenheuvel-Zichem

B7022 **Mortelloop**

VHAG: 9114

Locatie atlaspunt (LB72): X-coördinaat: 189793,6864 Y-coördinaat: 190492,3998

DWARSPROFIELPLAN

Atlaspunt - 085
Datum opmeting: 1/07/2012
Schaal: 1/100

