
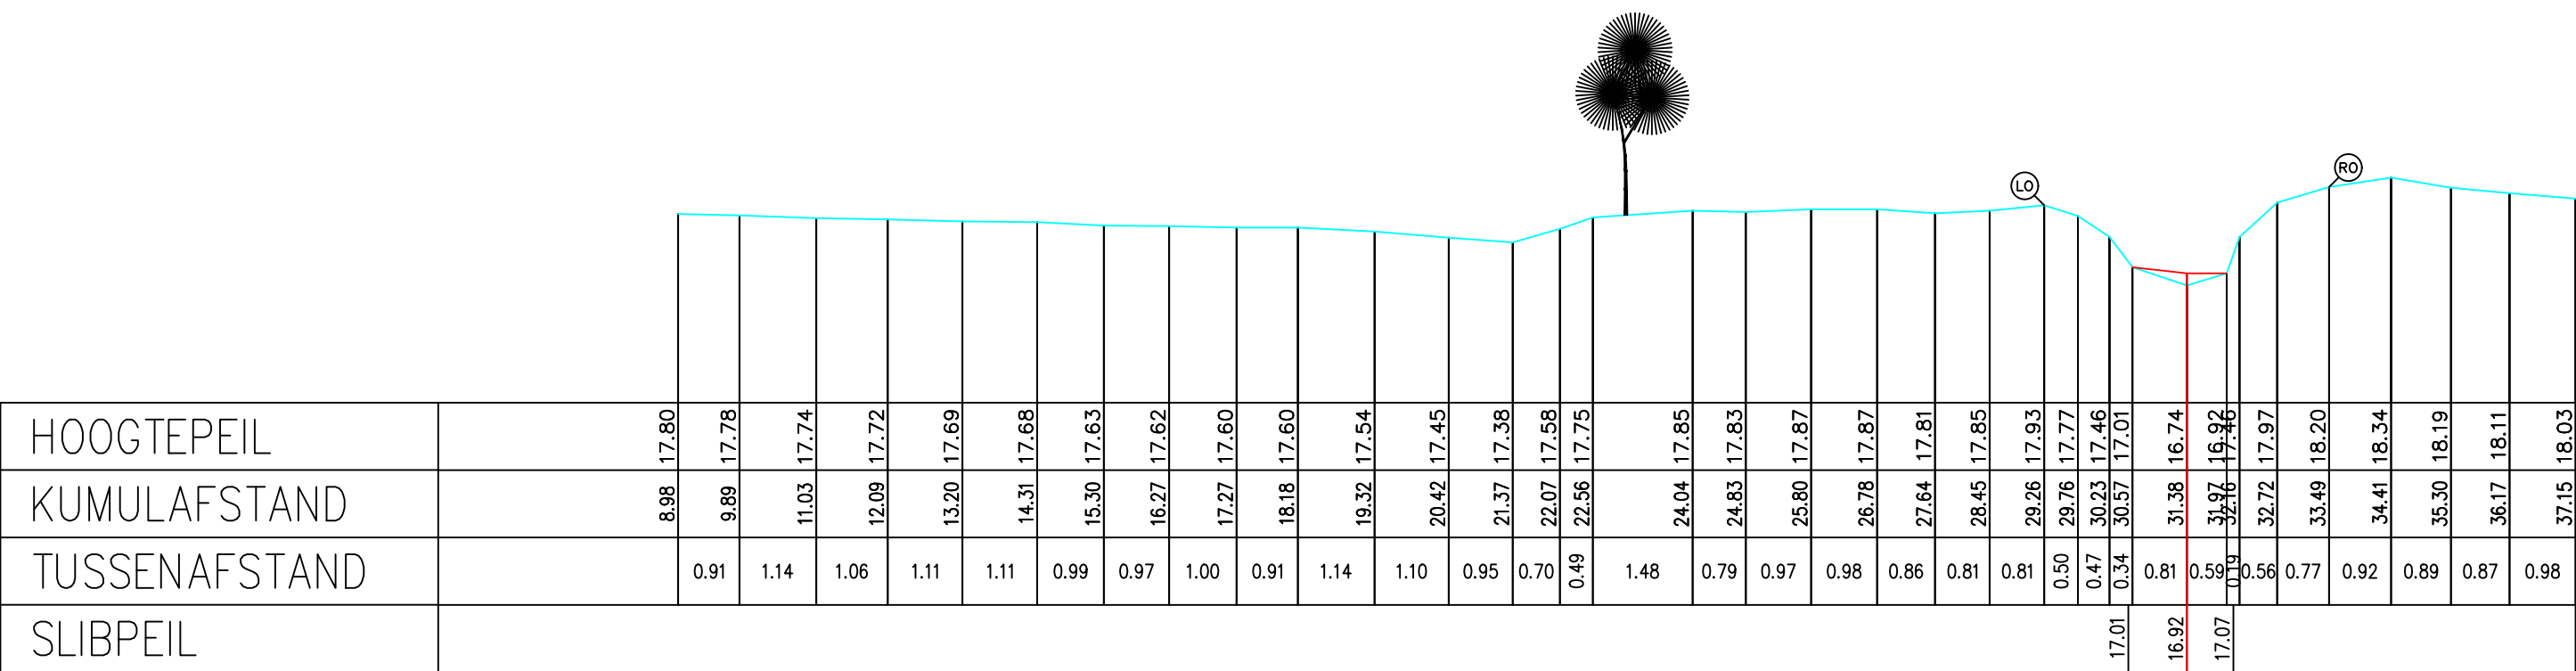


Legende

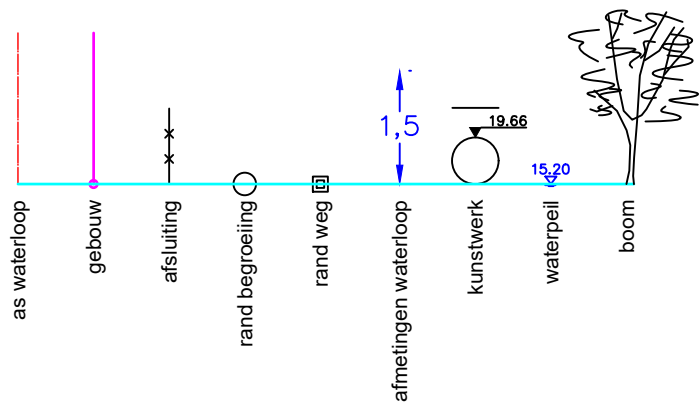

Gemeente Scherpenheuvel-Zichem

B7022 **Mortelloop**

VHAG: 9114

Locatie atlaspunt (LB72): X-coördinaat: 190026,2155 Y-coördinaat: 190586,7542

DWARSPROFIELPLAN

Atlaspunt - 092
Datum opmeting: 1/07/2012
Schaal: 1/100

