
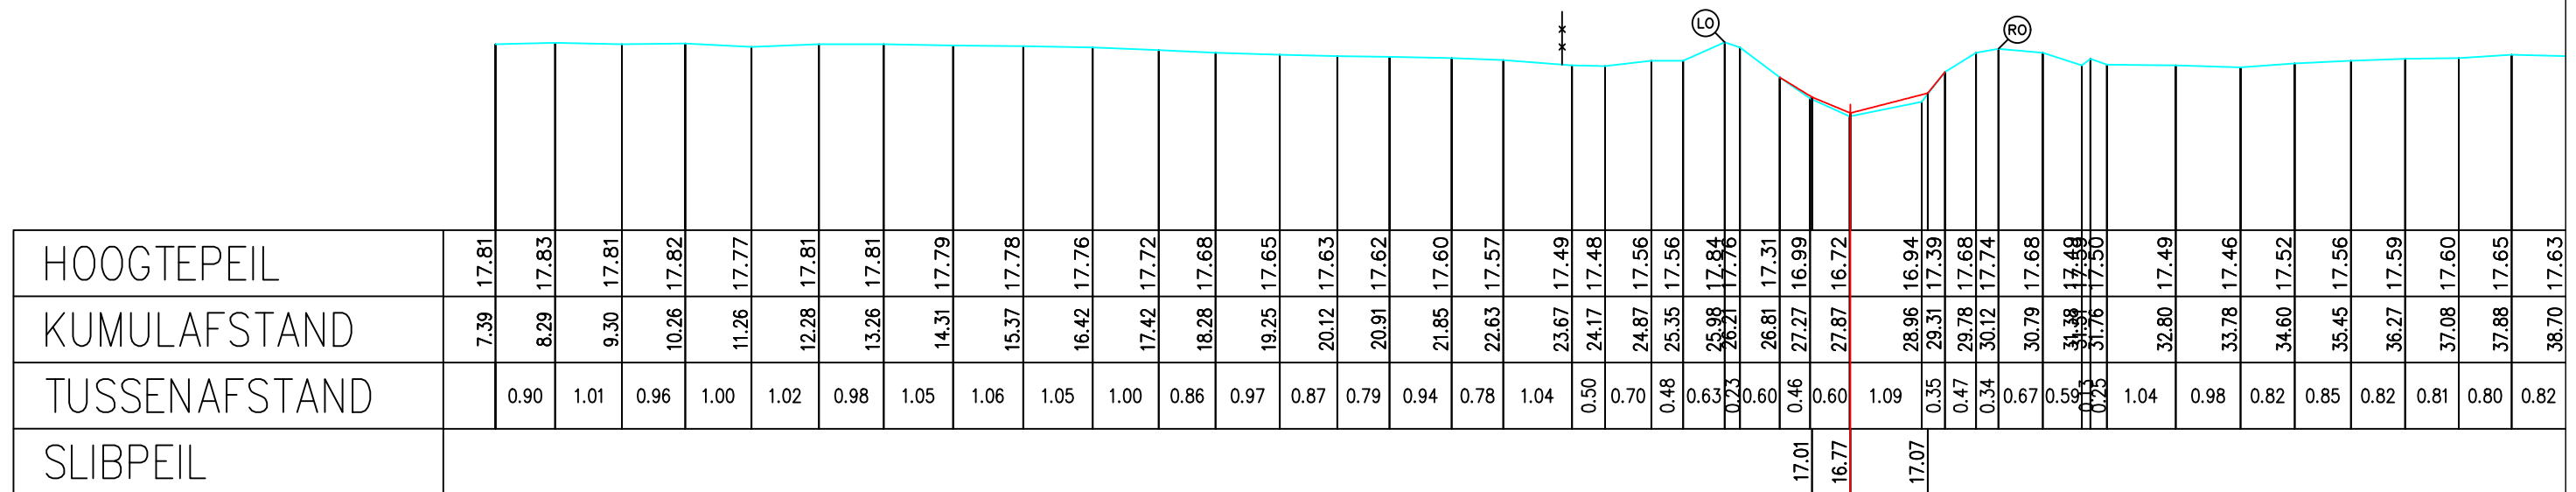


Legende

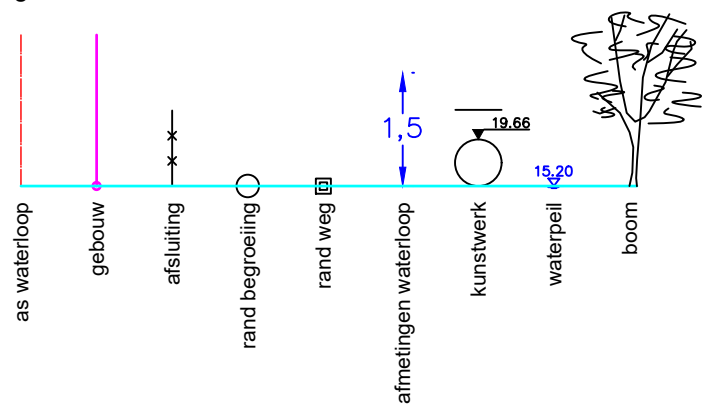

Gemeente Scherpenheuvel-Zichem

B7022

Mortelloop

VHAG:9114

Locatie atlaspunt (LB72): X-coördinaat: 190166,6681 Y-coördinaat: 190625,0956

DWARSPROFIELPLAN

Atlaspunt - 096

Datum opmeting: 1/07/2012

Schaal: 1/100

