



Legende

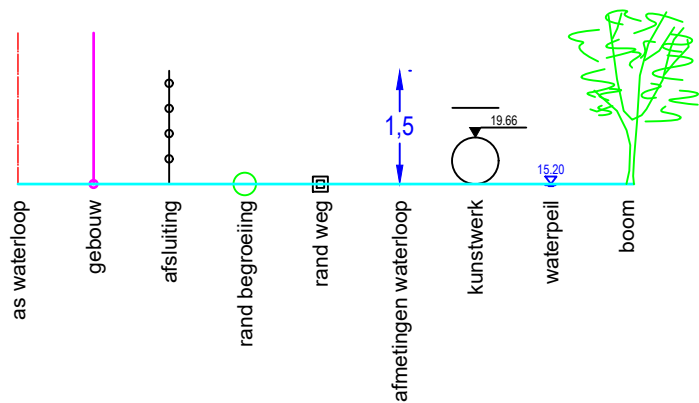

DWARSPROFIEL 2

Hsch 1/100
Lsch 1/100
Vvlak 14 m T.A.W.

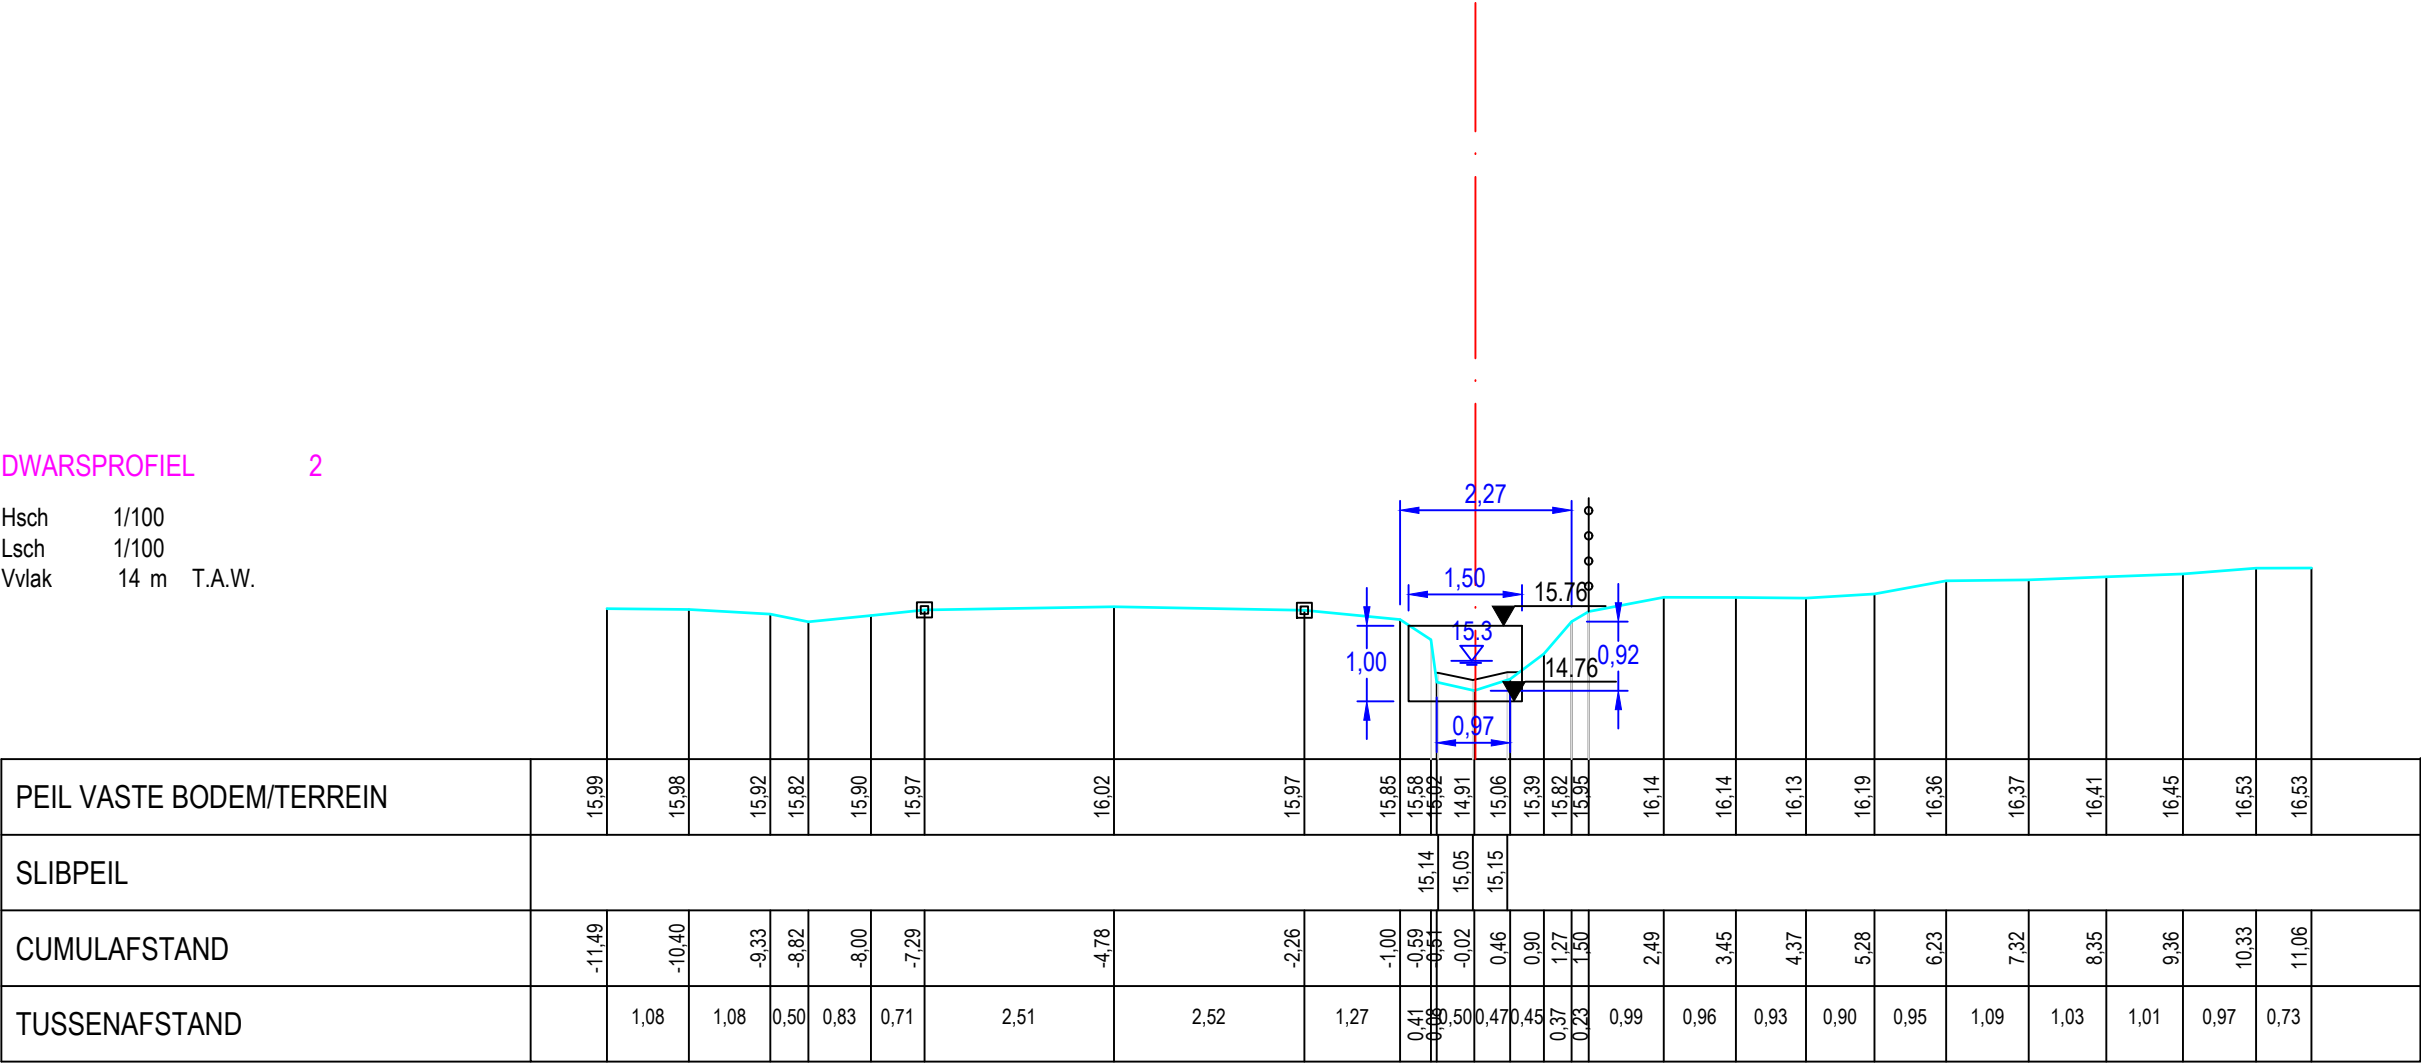

Gemeente Scherpenheuvel_Zichem

B3049 Muggenbergloop

VHAG: 7822

Locatie atlaspunt (LB72): X-coördinaat: 188916,3254 Y-coördinaat: 189128,4655

DWARSPROFIELPLAN

Atlaspunt - 027
Datum opmeting: 31/01/2020
Schaal: 1/100

