



Legende

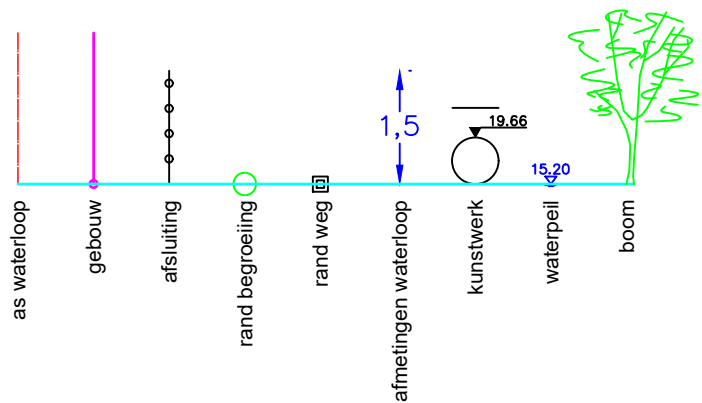

KUNSTWERK NR 10

6

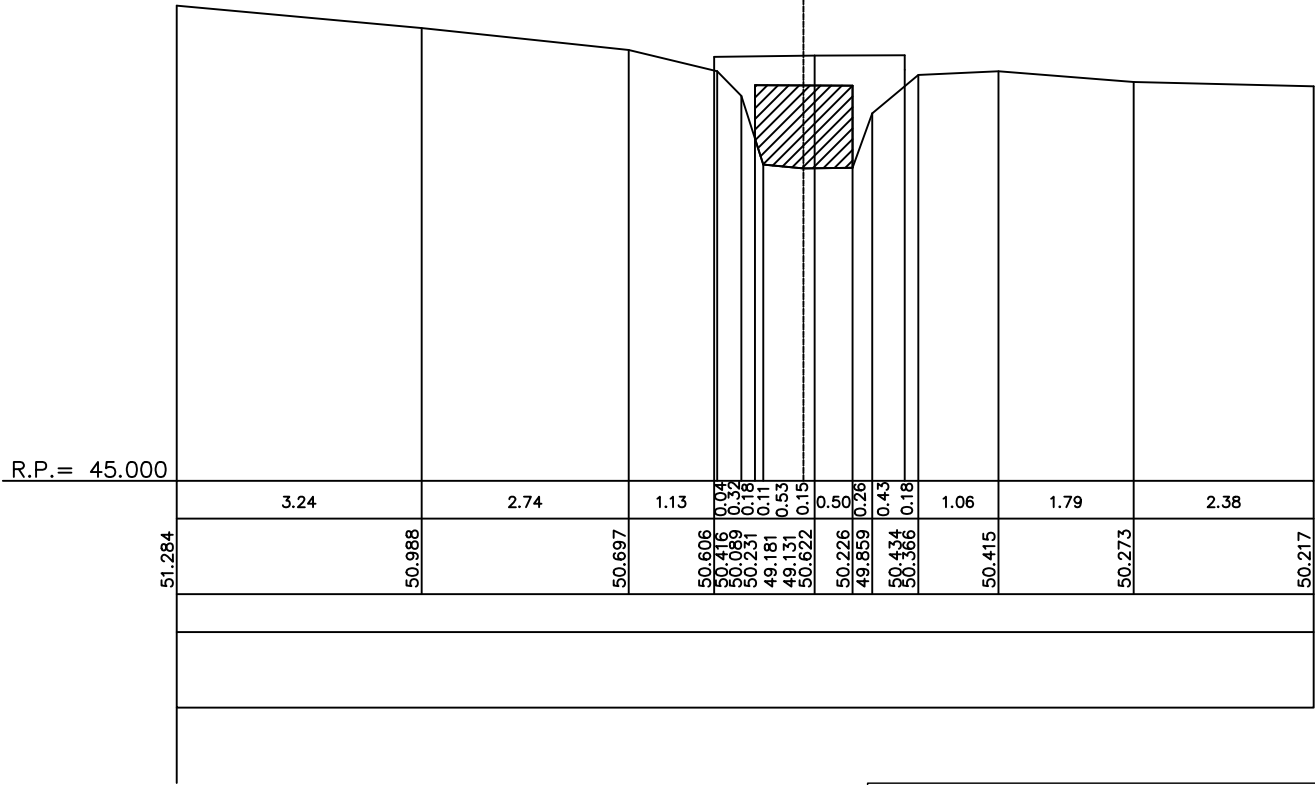

Gemeente Overijse_Huldenberg

B2161

Nellebeek

VHAG: 6637

Locatie atlaspunt (LB72): X-coördinaat: 163772,4411 Y-coördinaat: 163920,028

DWARSPROFIELPLAN

Atlaspunt - 006
Datum opmeting: 1997-09-01
Schaal: 1/100

