


Legende

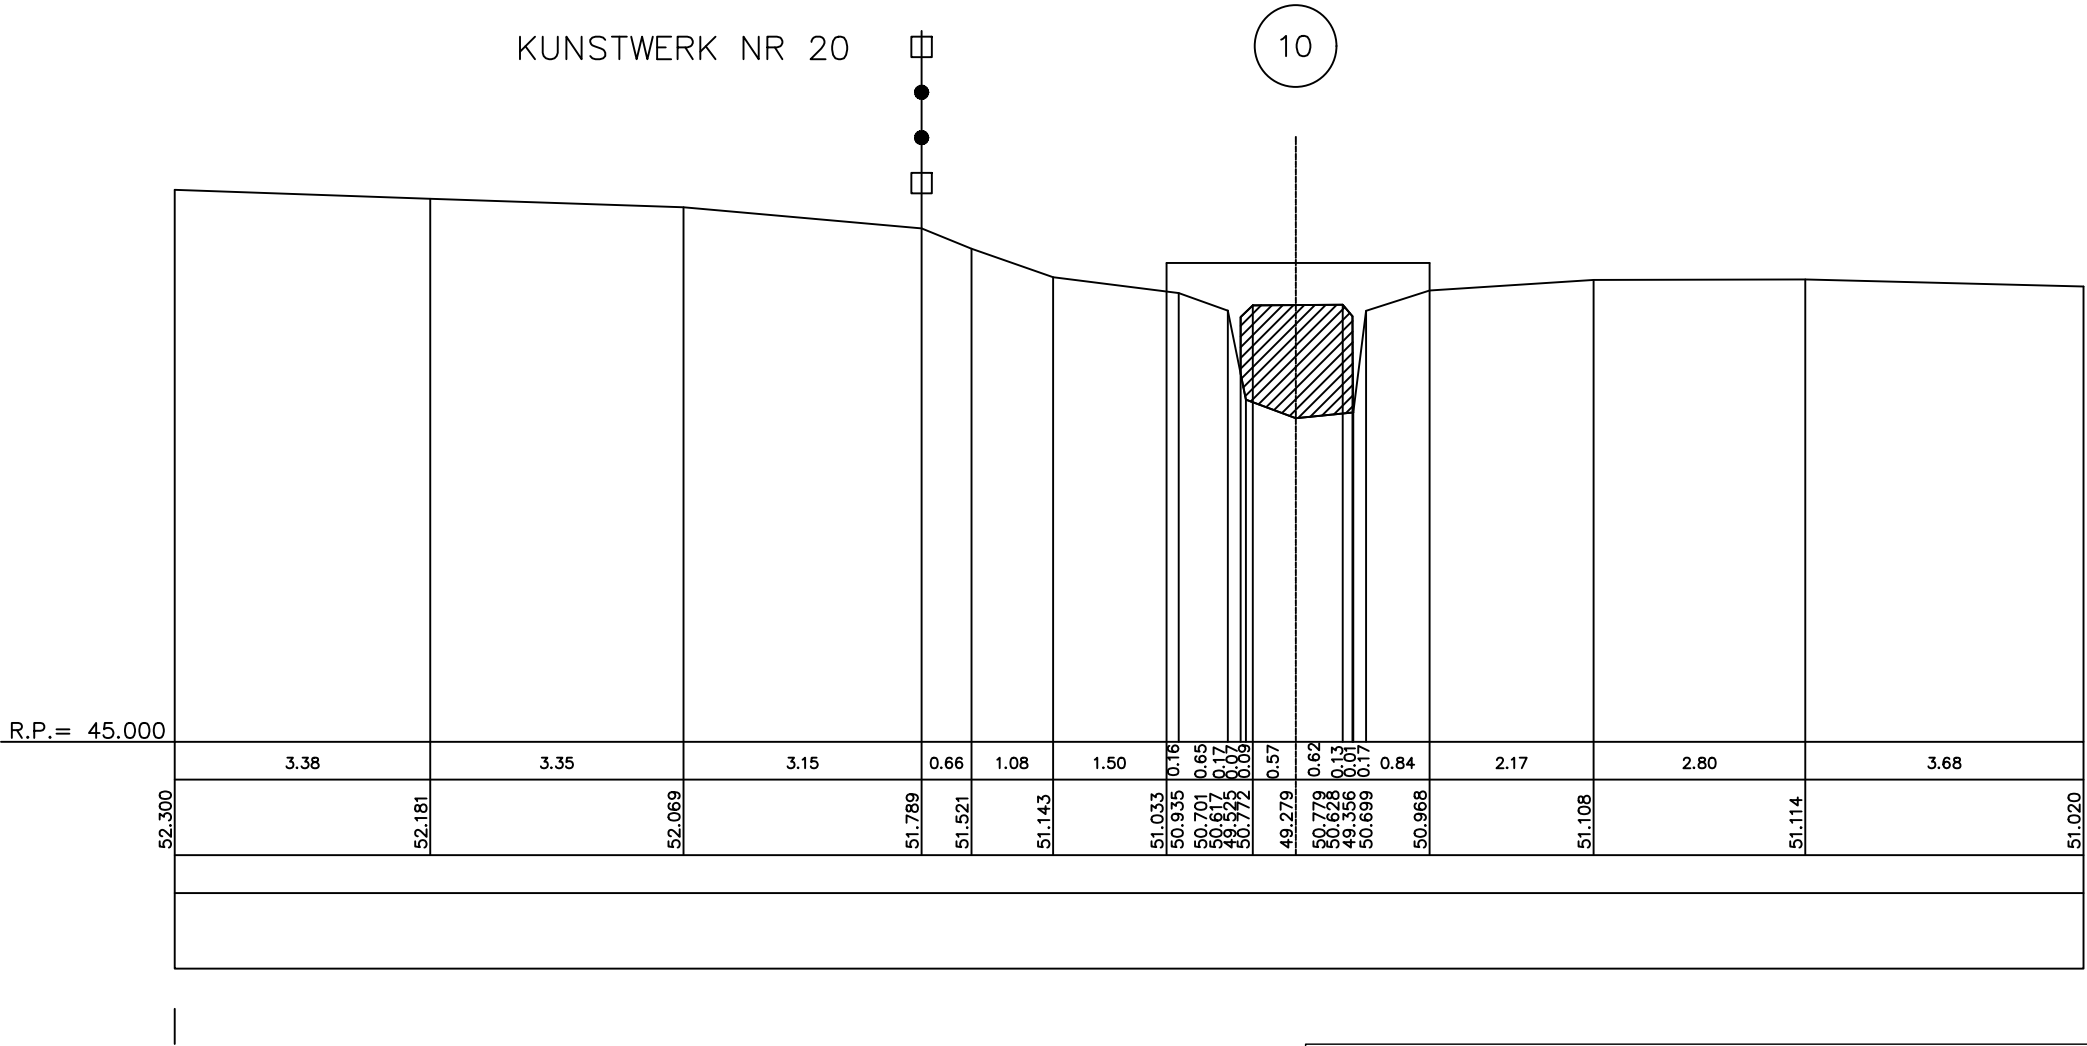

Gemeente Overijse_Huldenberg

B2161 **Nellebeek**

VHAG: 6637

Locatie ataspunt (LB72): X-coördinaat: 163703,613 Y-coördinaat: 163893,4605

DWARSPROFIELPLAN

Ataspunt - 010
Datum opmeting: 1997-09-01
Schaal: 1/100

