


Legende

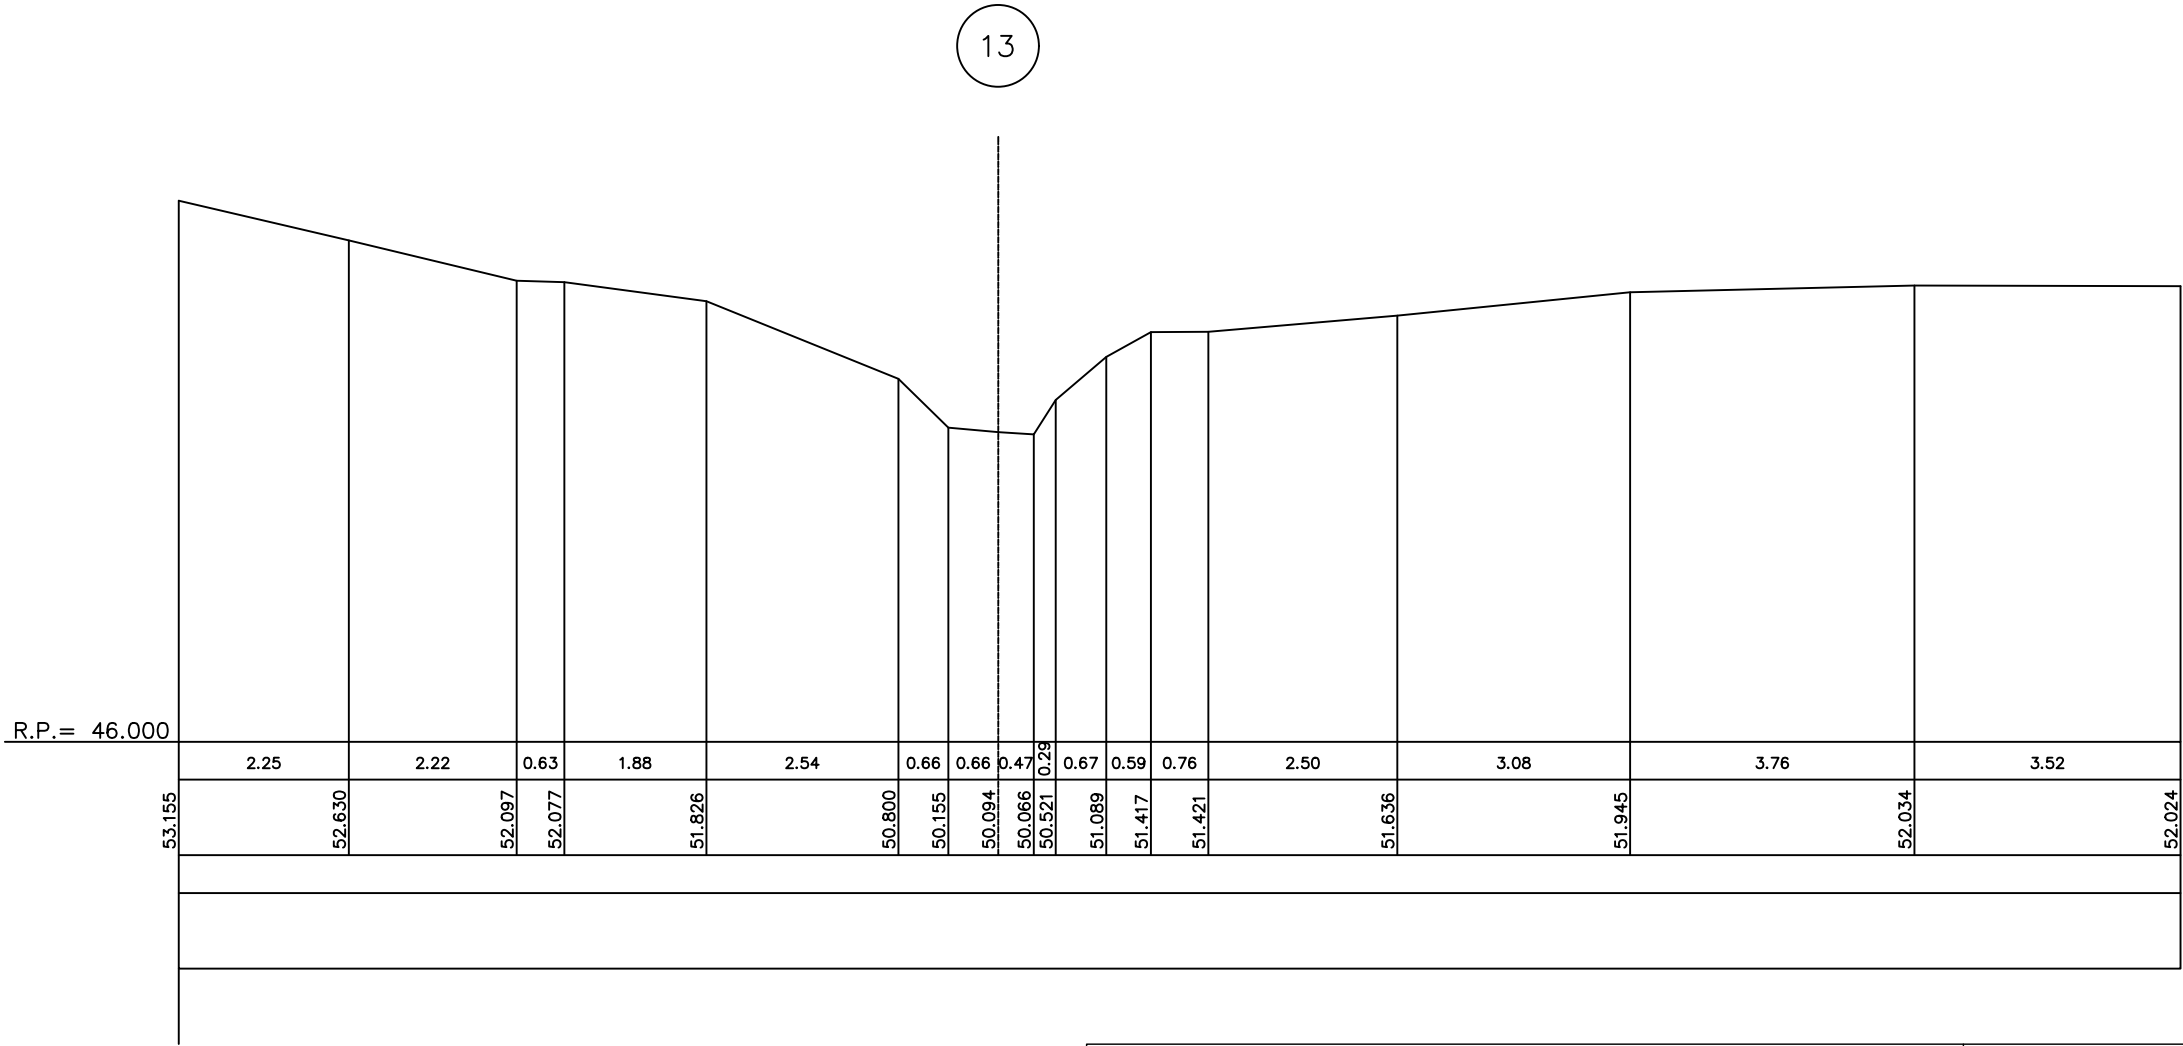

Gemeente Overijse_Huldenberg

B2161 **Nellebeek**

VHAG: 6637

Locatie ataspunt (LB72): X-coördinaat: 163628,4292 Y-coördinaat: 163968,9046

DWARSPROFIELPLAN

Ataspunt - 013
Datum opmeting: 1997-09-01
Schaal: 1/100

