


Legende



KUNSTWERK NR 40

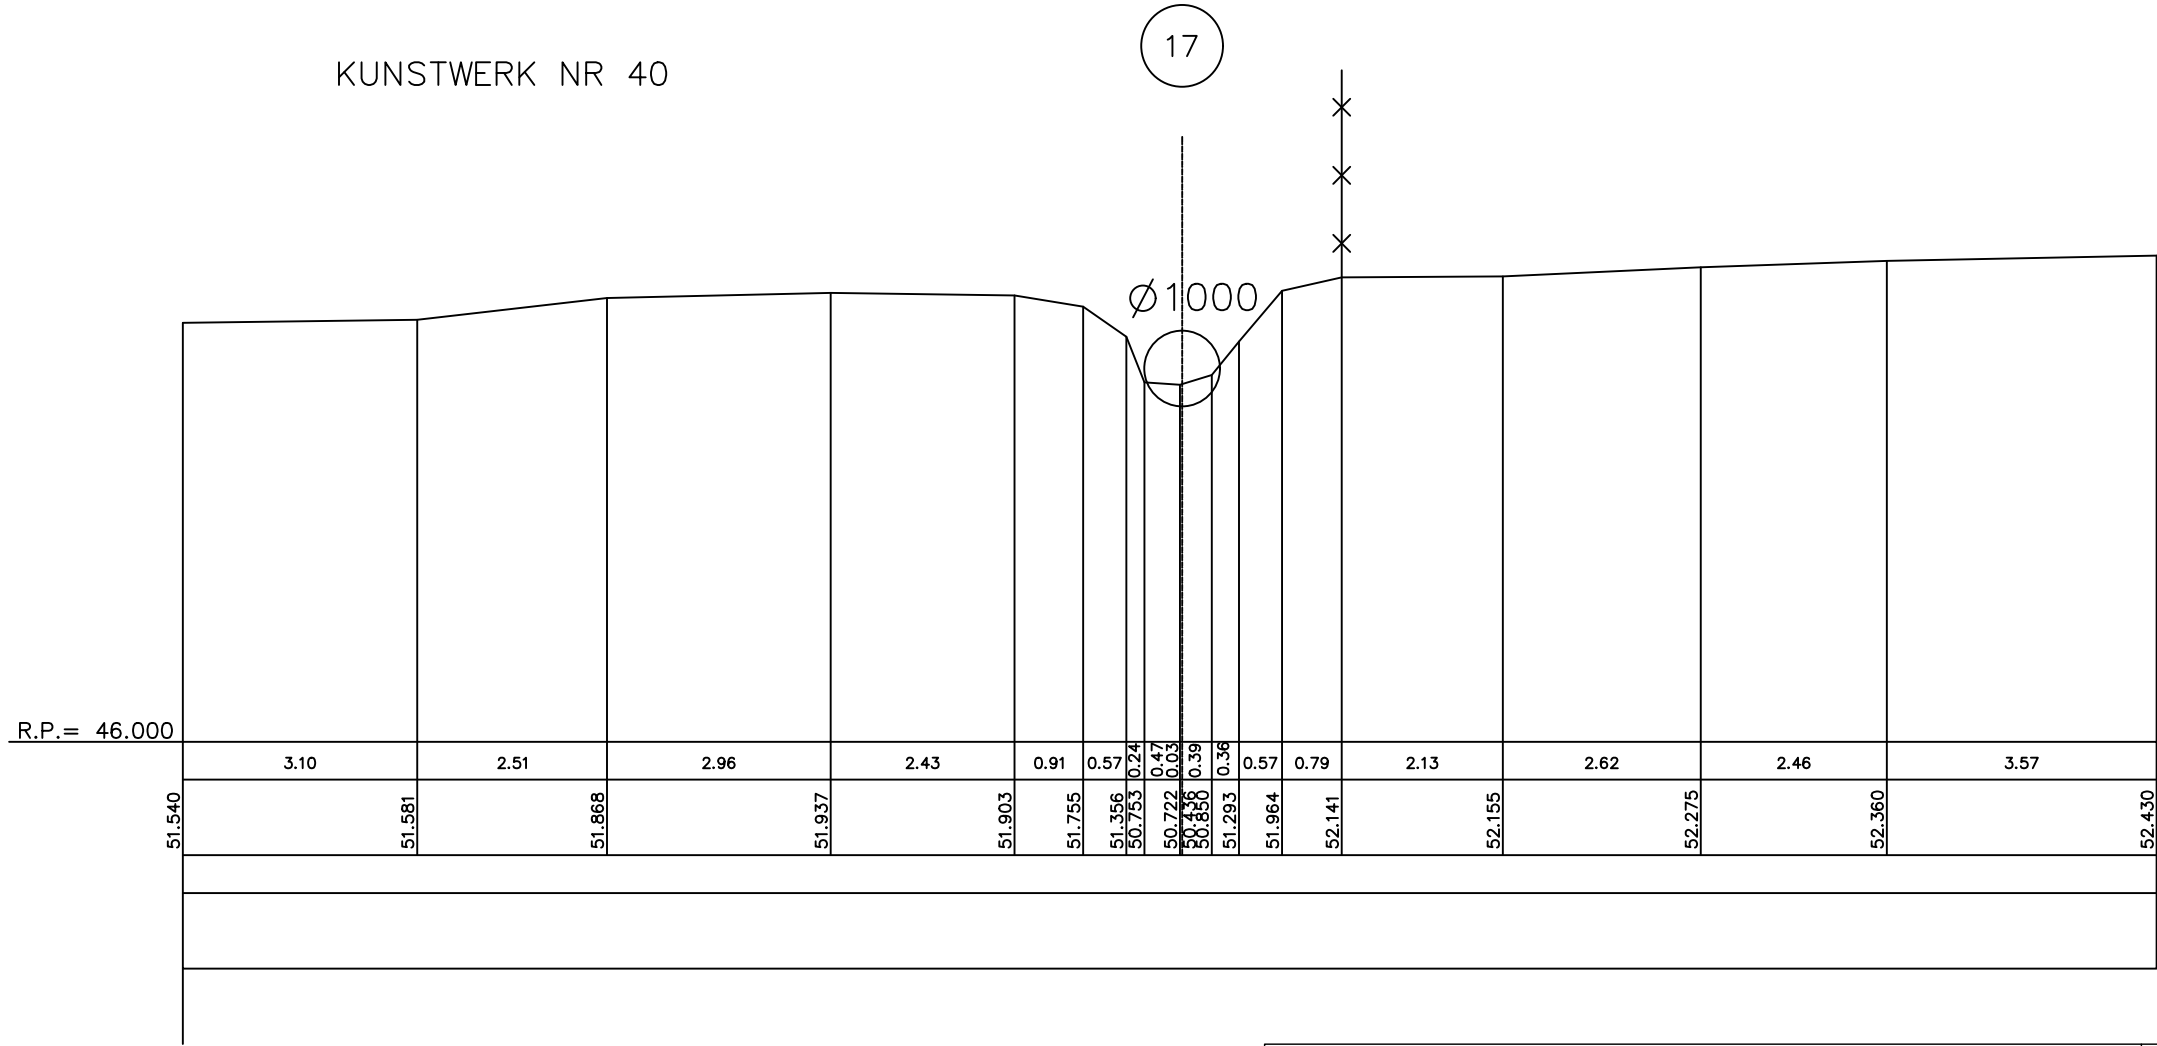

Gemeente Overijse_Huldenberg

B2161 **Nellebeek**

VHAG: 6637

Locatie atlaspunt (LB72): X-coördinaat: 163506,7742 Y-coördinaat: 164037,9187

DWARSPROFIELPLAN

Atlaspunt - 017
Datum opmeting: 1997-09-01
Schaal: 1/100

