


Legende

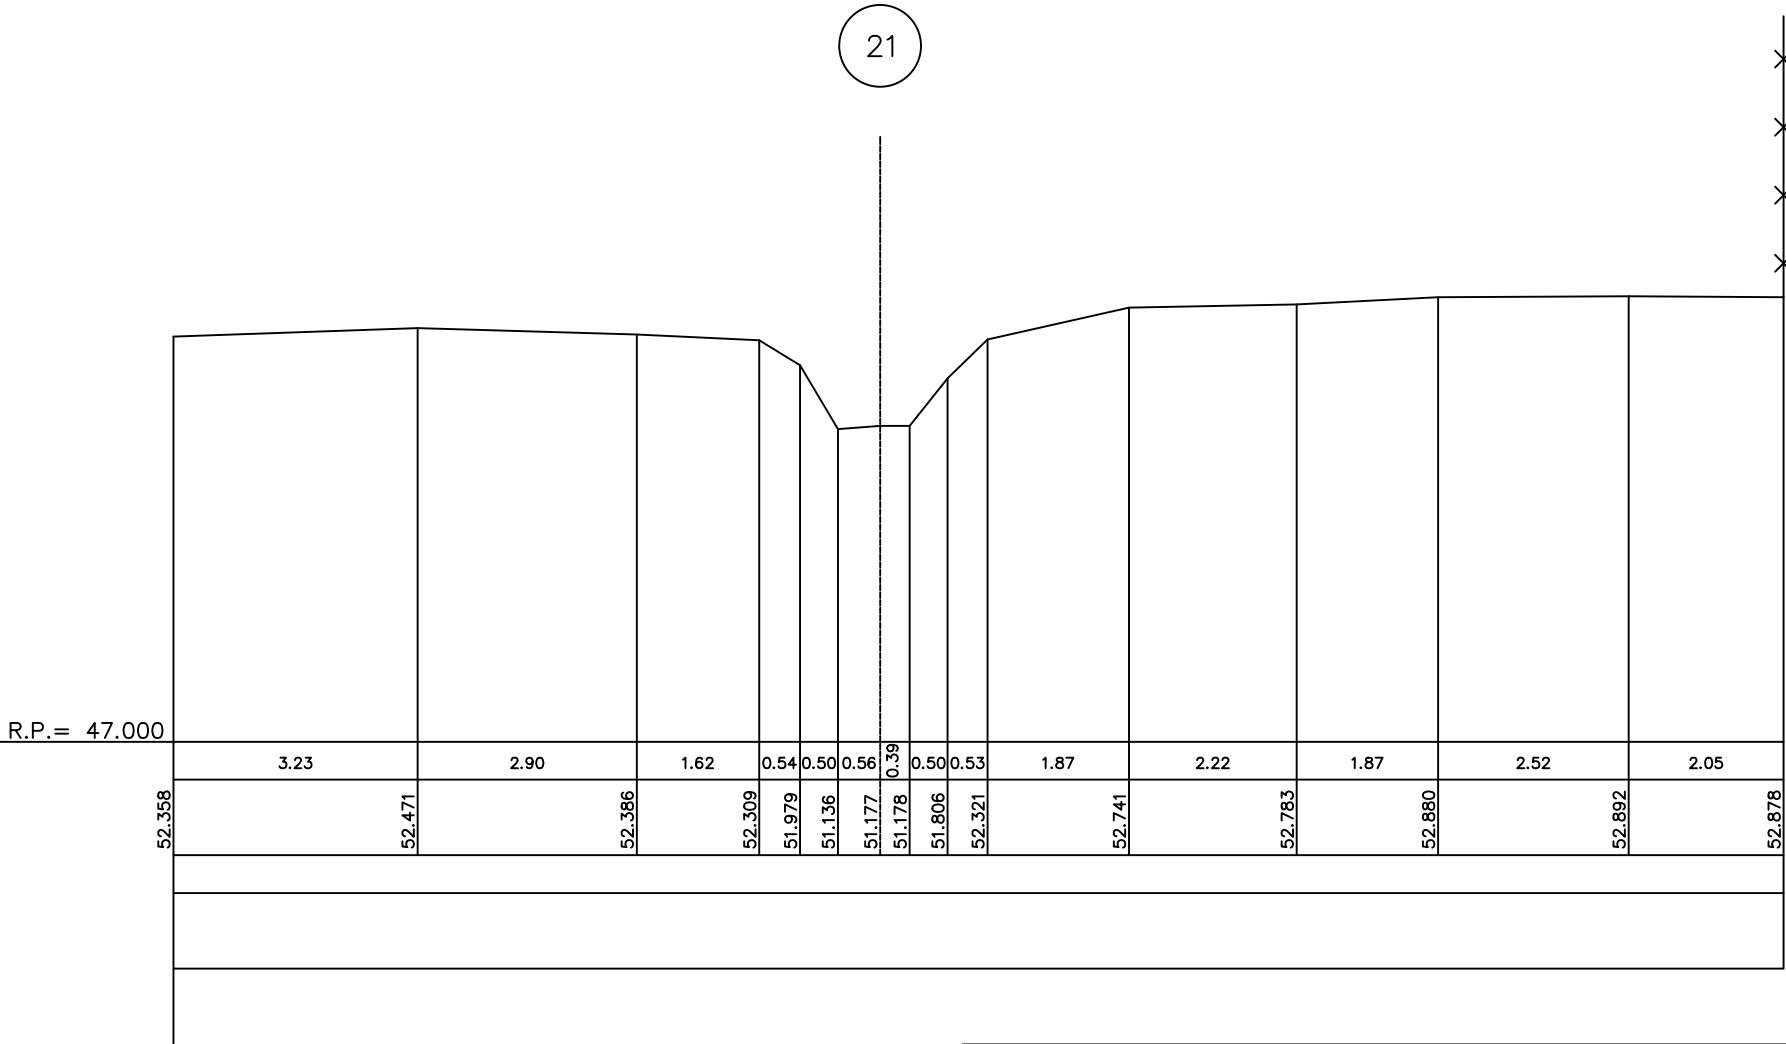

Gemeente Overijse_Huldenberg

B2161

Nellebeek

VHAG: 6637

Locatie atlaspunt (LB72): X-coördinaat: 163389,626 Y-coördinaat: 164089,3494

DWARSPROFIELPLAN

Atlaspunt - 021
Datum opmeting: 1997-09-01
Schaal: 1/100

