


Legende

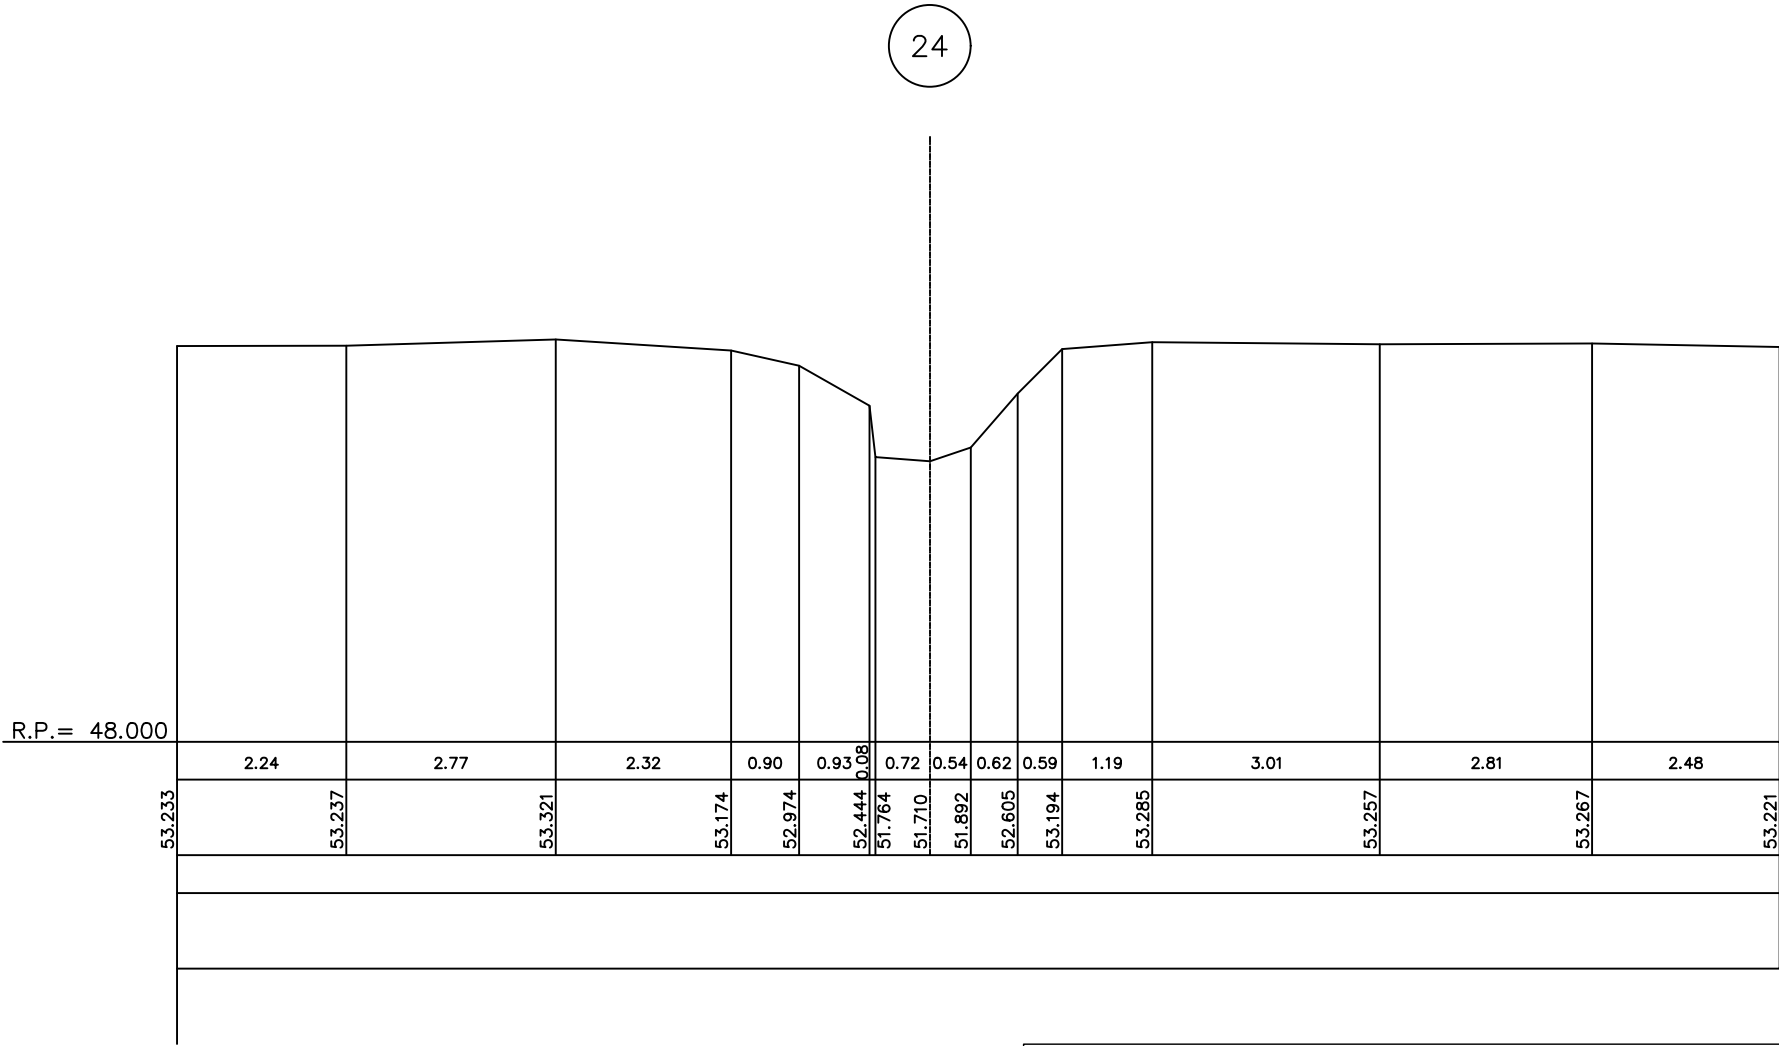

Gemeente Overijse_Huldenberg

B2161 **Nellebeek**

VHAG: 6637

Locatie atlaspunt (LB72): X-coördinaat: 163346,9796 Y-coördinaat: 164200,2675

DWARSPROFIELPLAN

Atlaspunt - 024
Datum opmeting: 1997-09-01
Schaal: 1/100

