
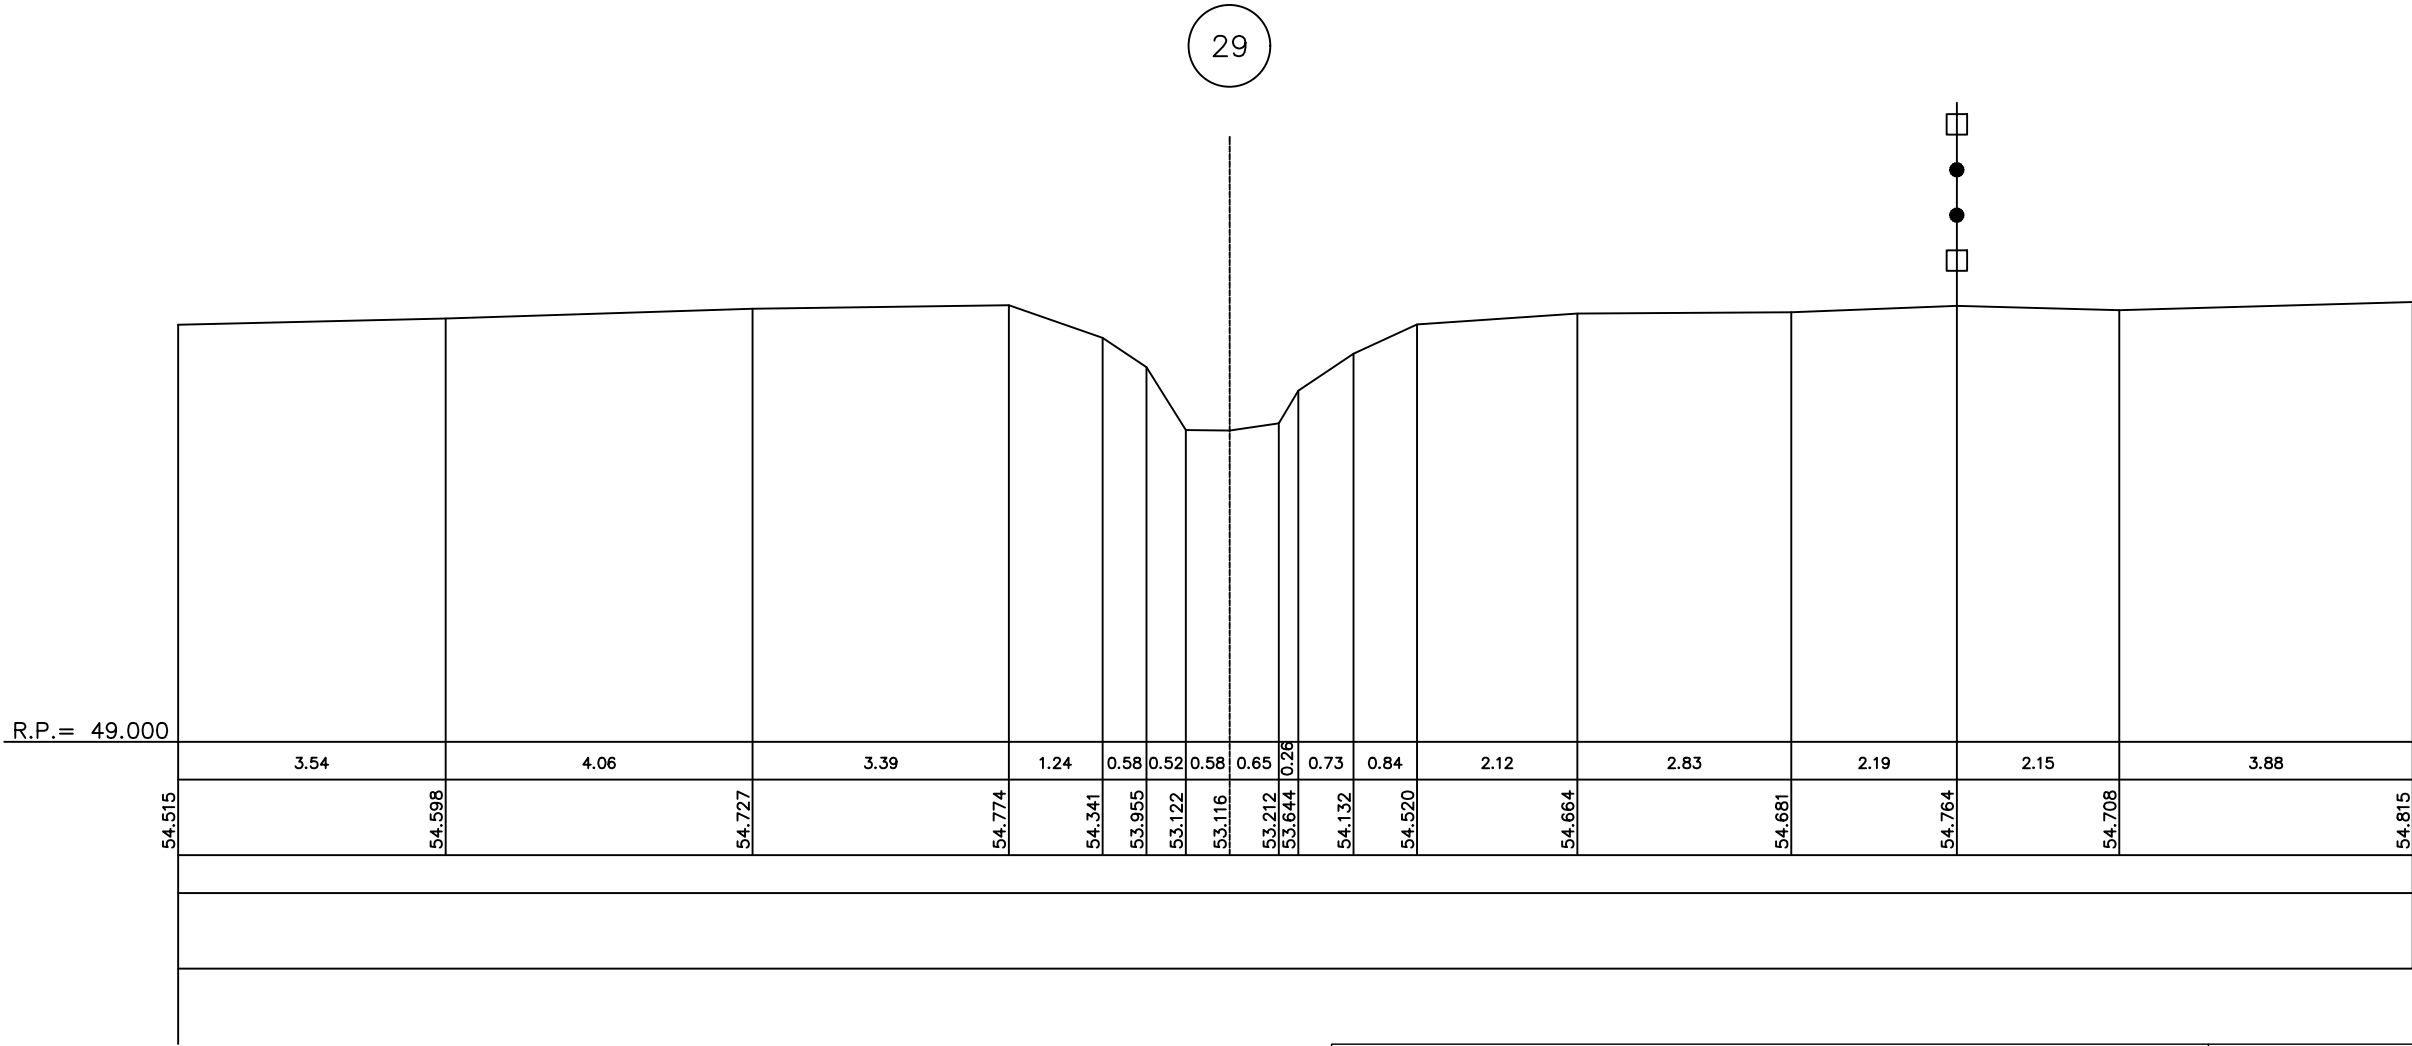


Legende

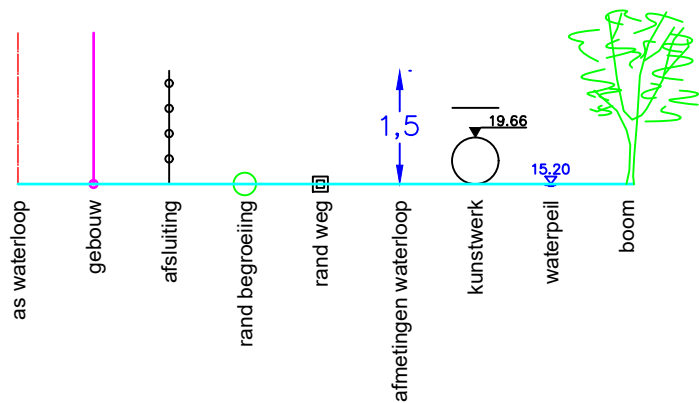

Gemeente Overijse_Huldenberg

B2161 **Nellebeek**

VHAG: 6637

Locatie ataspunt (LB72): X-coördinaat: 163255,0252 Y-coördinaat: 164364,4918

DWARSPROFIELPLAN

Ataspunt - 029
Datum opmeting: 1997-09-01
Schaal: 1/100

