


Legende

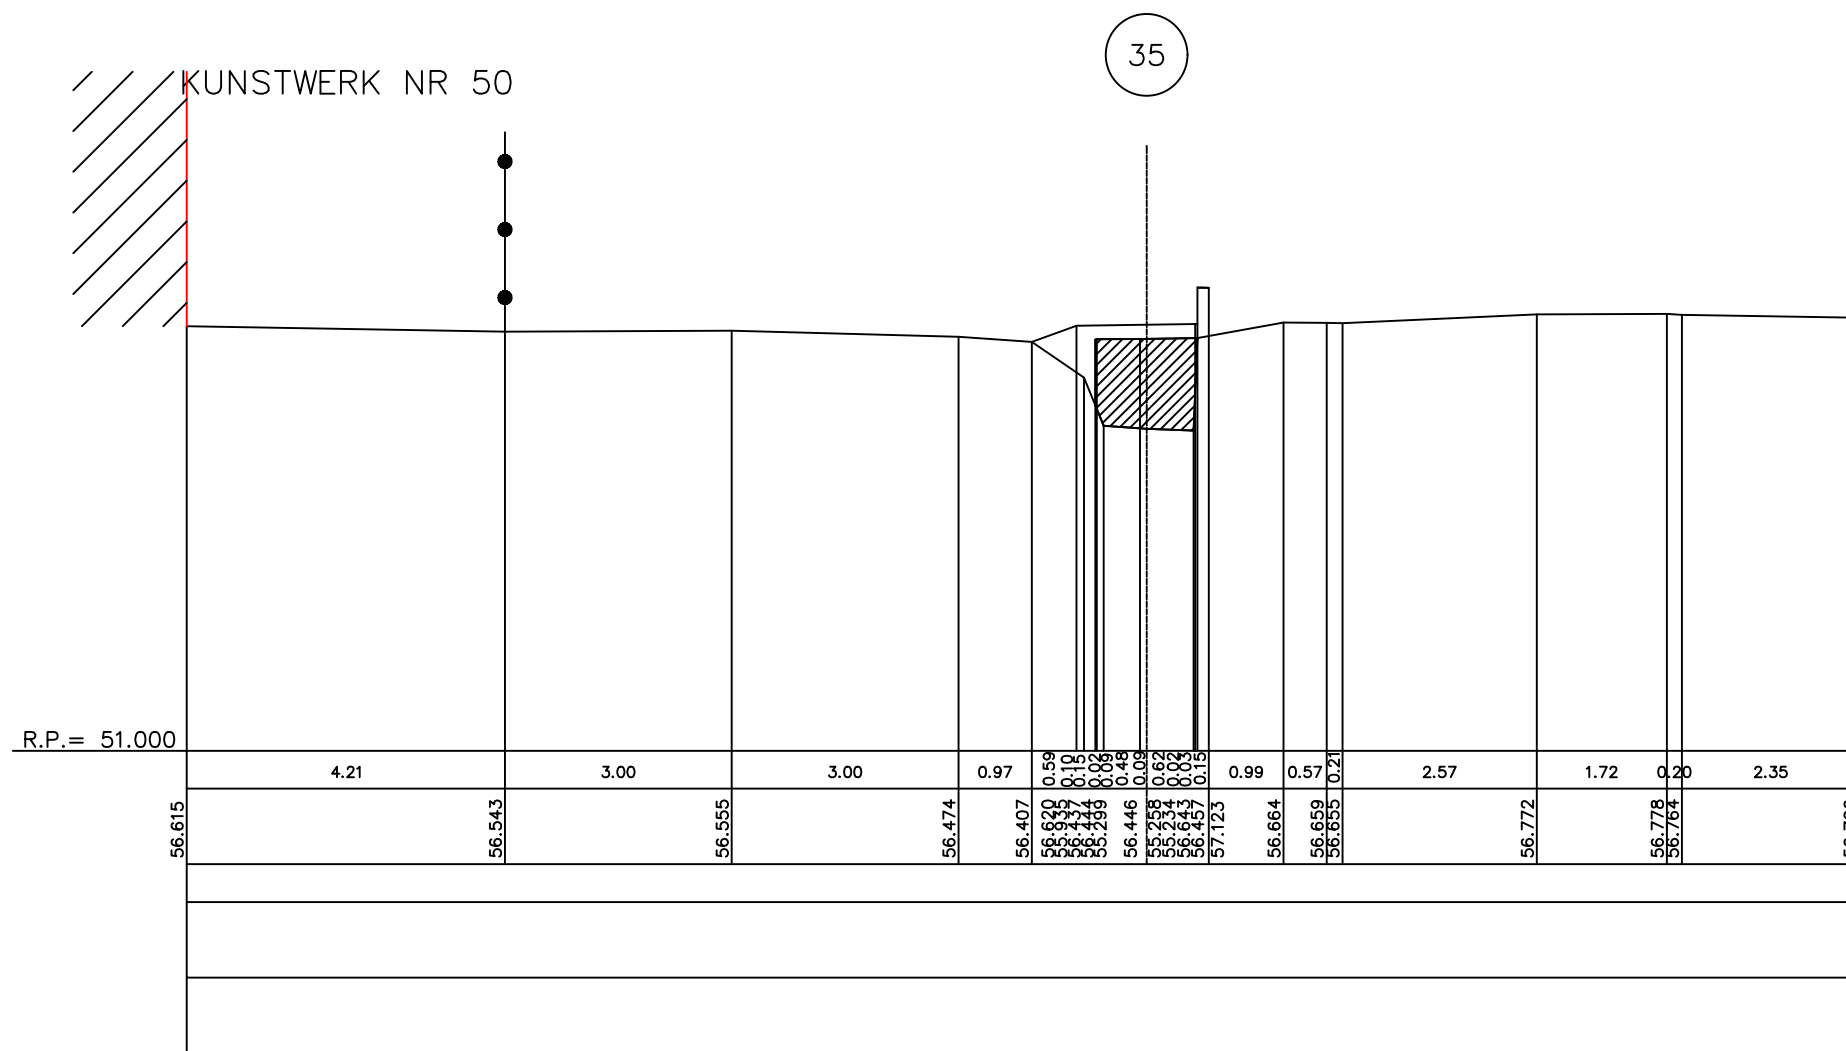

Gemeente Overijse_Huldenberg

B2161

Nellebeek

VHAG: 6637

Locatie ataspunt (LB72): X-coördinaat: 163142,9904 Y-coördinaat: 164590,9157

DWARSPROFIELPLAN

Atlaspunt - 035

Datum opmeting: 1997-09-01

Schaal:	1/100
---------	-------

