


Legende

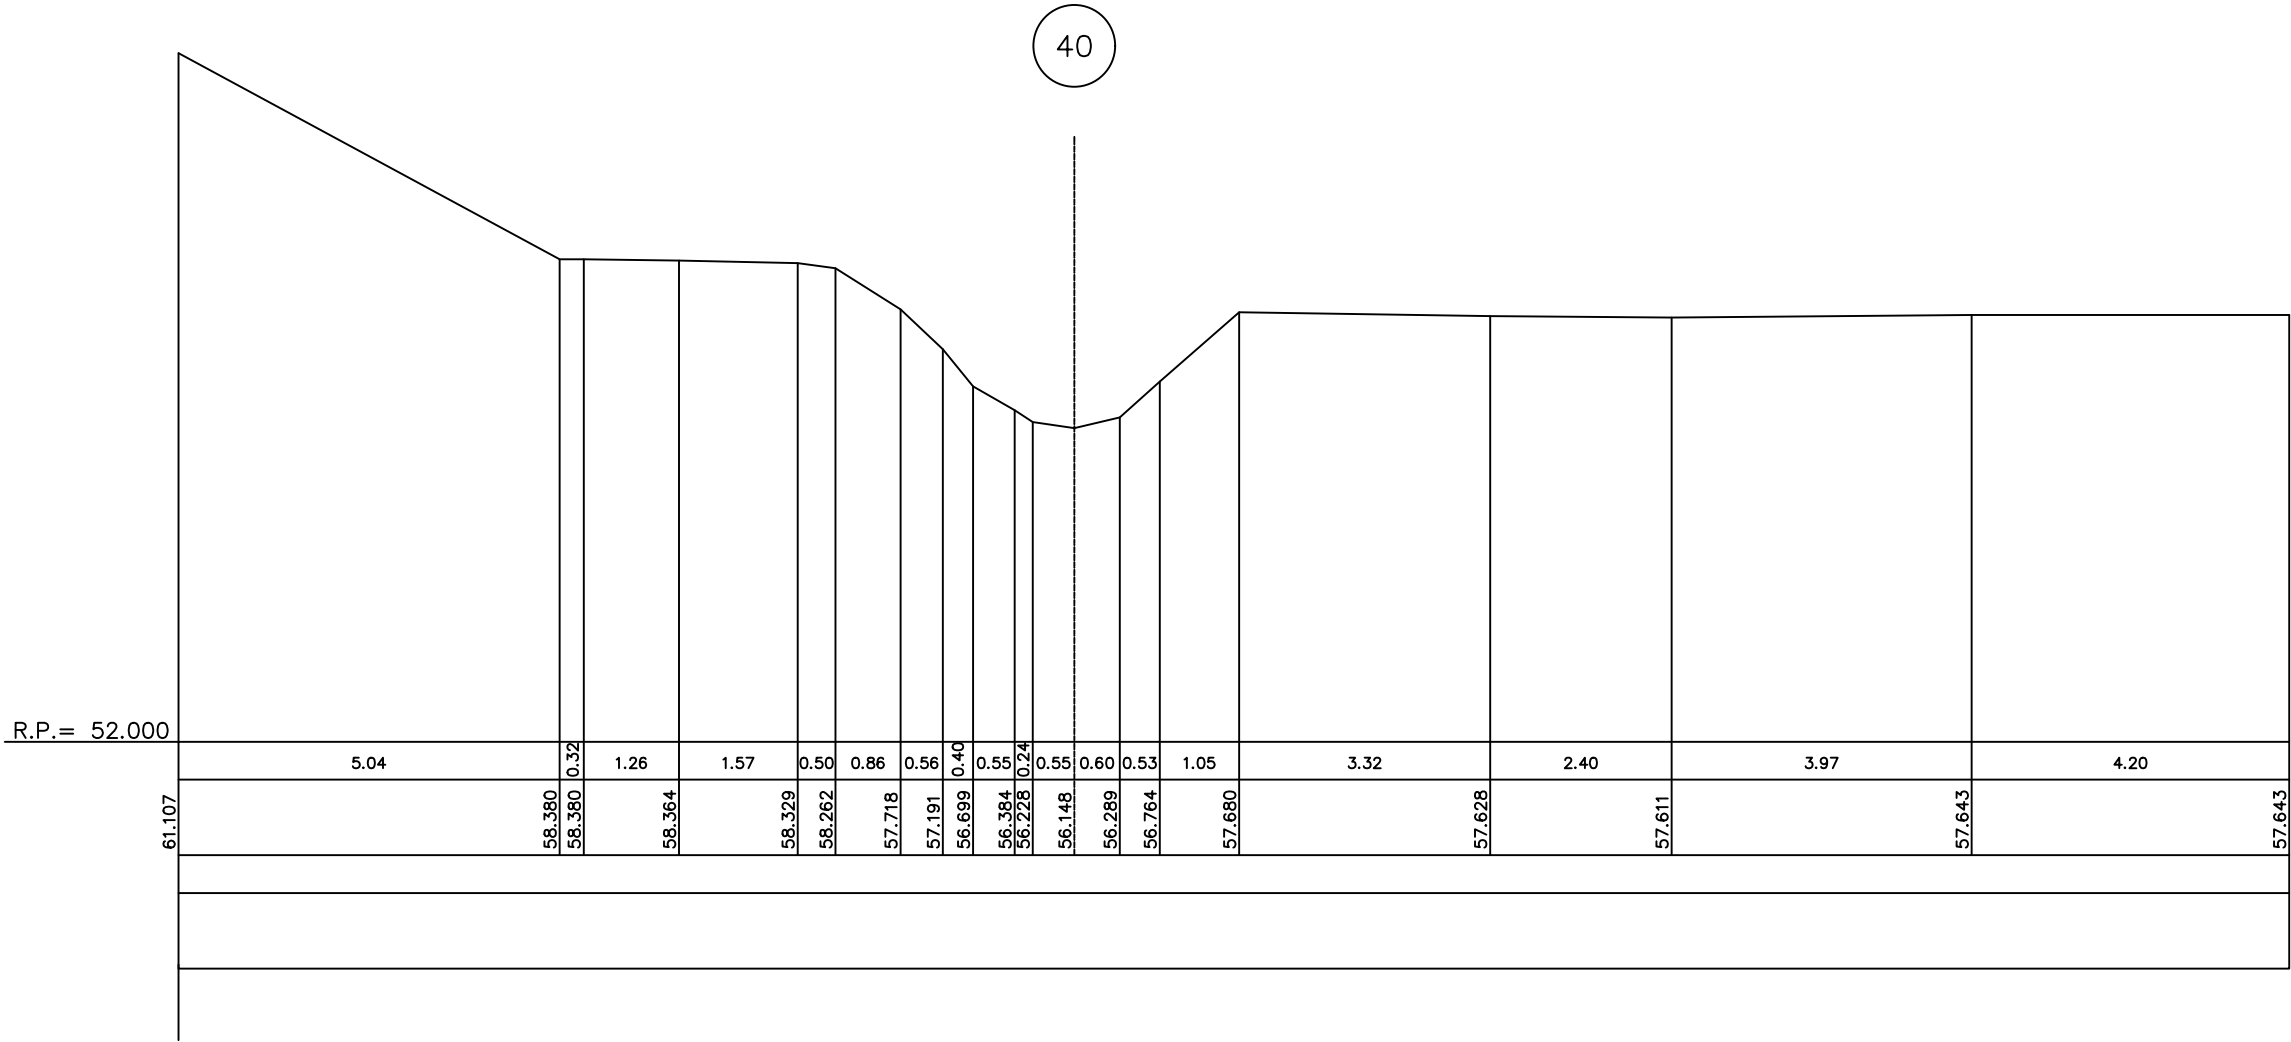

Gemeente Overijse

B2161

Nellebeek

VHAG: 6637

Locatie atlaspunt (LB72): X-coördinaat: 163161,9585 Y-coördinaat: 164758,9999

DWARSPROFIELPLAN

Atlaspunt - 040
Datum opmeting: 1997-09-01
Schaal: 1/100

