


Legende



KUNSTWERK NR 60

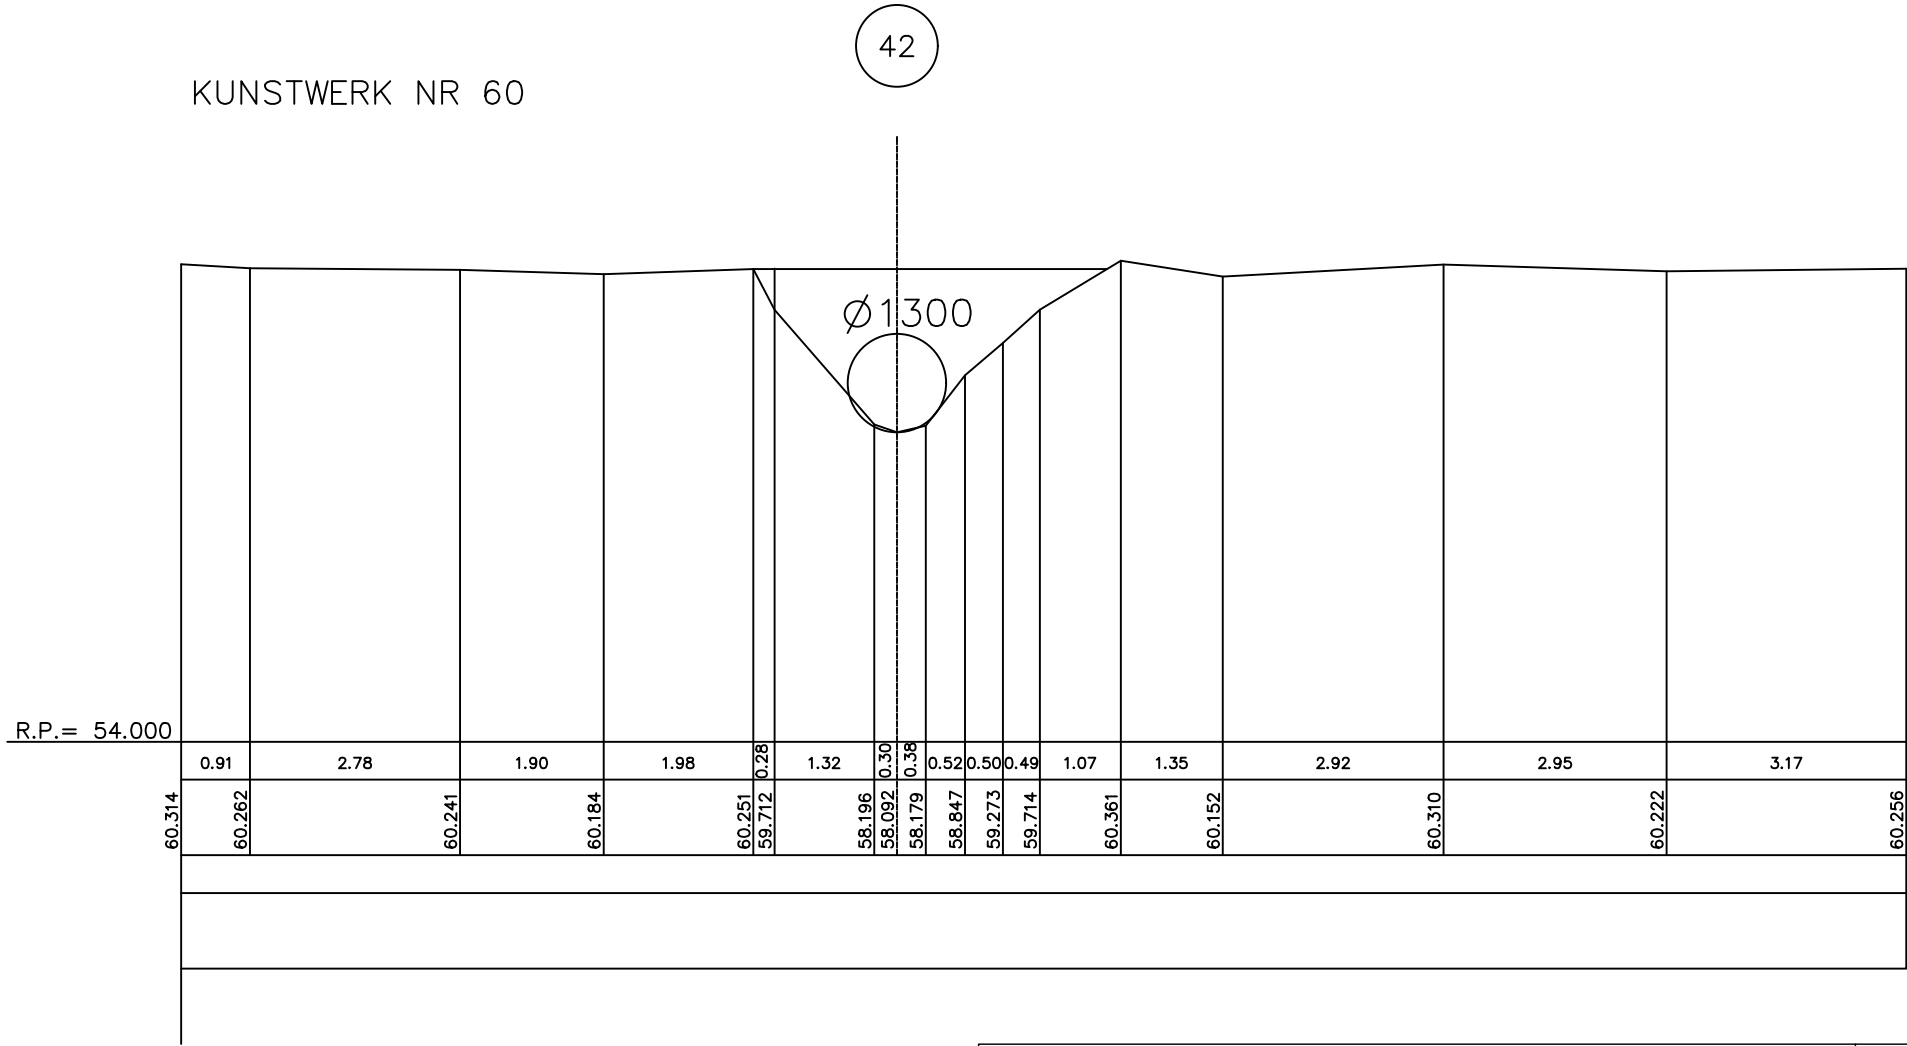

Gemeente Overijse

B2161

Nellebeek

VHAG: 6637

Locatie atlaspunt (LB72): X-coördinaat: 163143,0455 Y-coördinaat: 165002,7667

DWARSPROFIELPLAN

Atlaspunt - 042
Datum opmeting: 1997-09-01
Schaal: 1/100

