


Legende

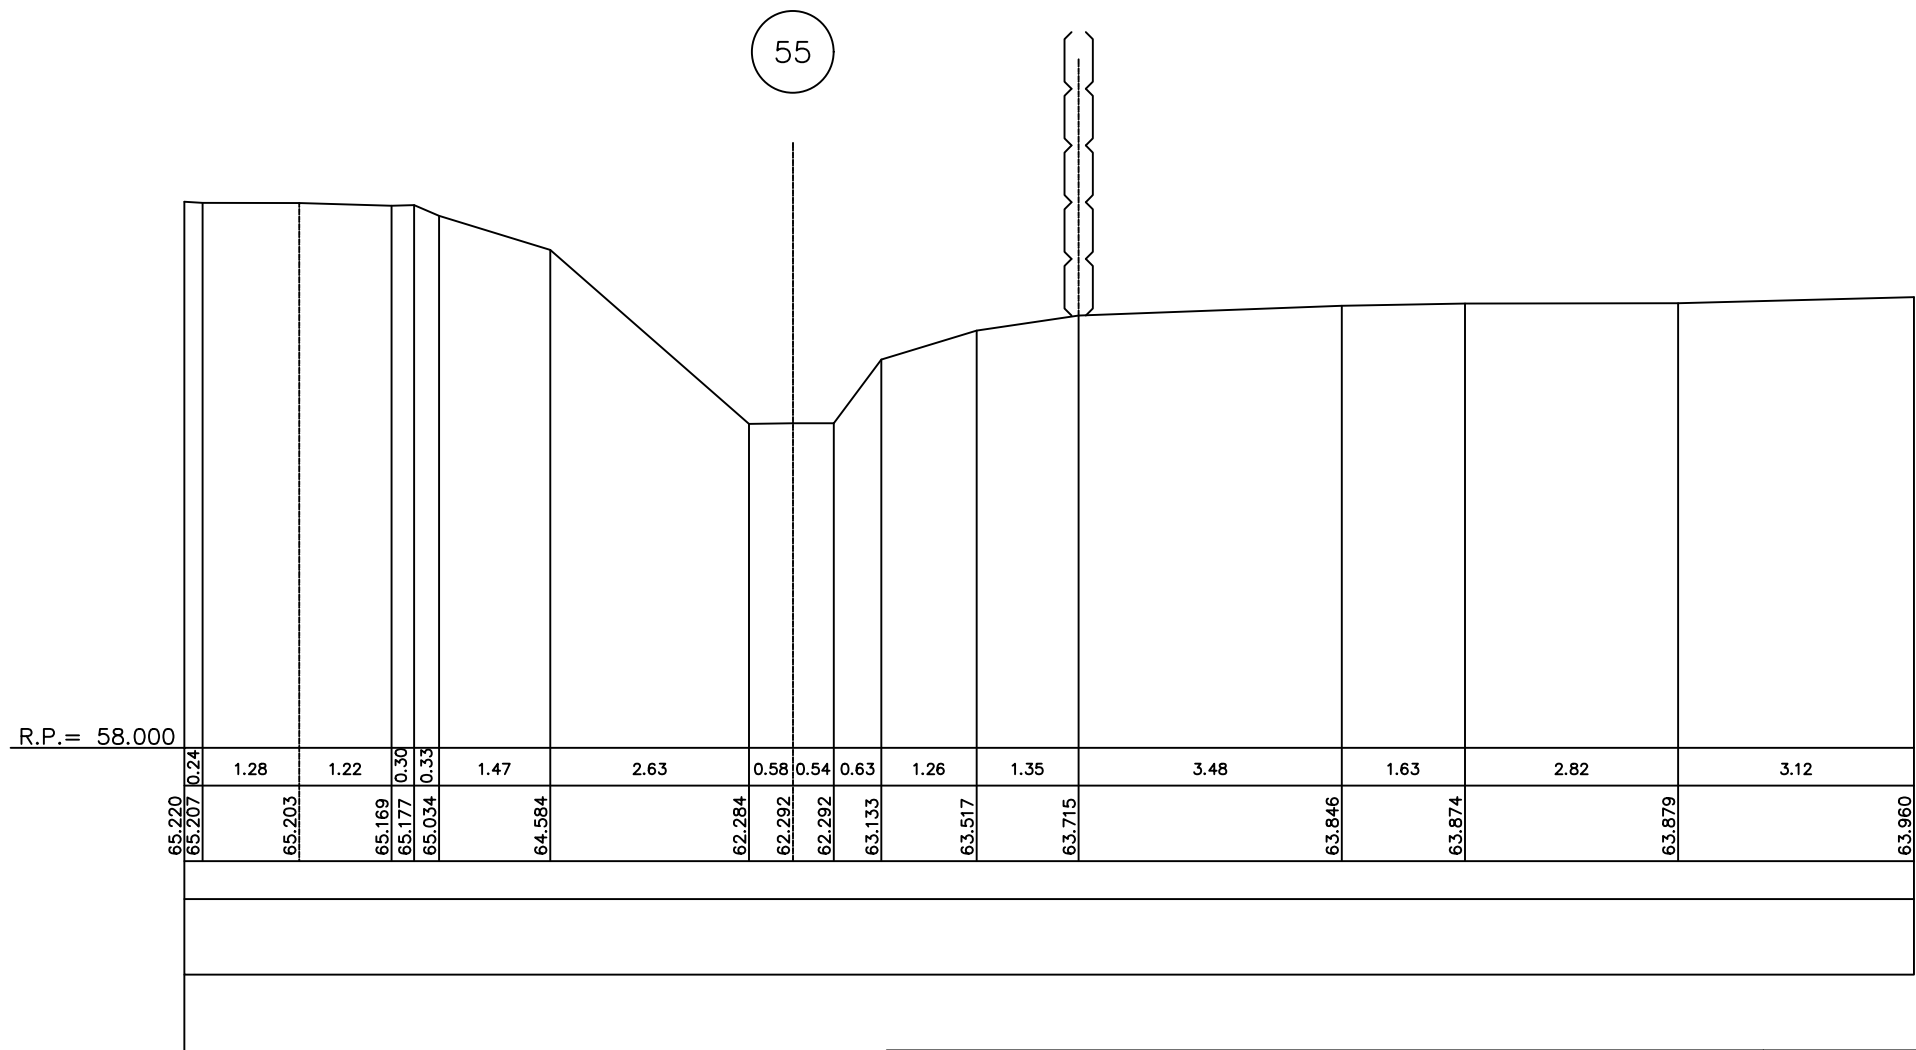

Gemeente Overijse

B2161

Nellebeek

VHAG: 6637

Locatie ataspunt (LB72):

X-coördinaat: 162786,9026 Y-coördinaat: 165149,3056

DWARSPROFIELPLAN

Ataspunt - 055

Datum opmeting: 1997-09-01

Schaal: 1/100



VLAAMS-
BRABANT