


Legende



62 P.K. 1.92623

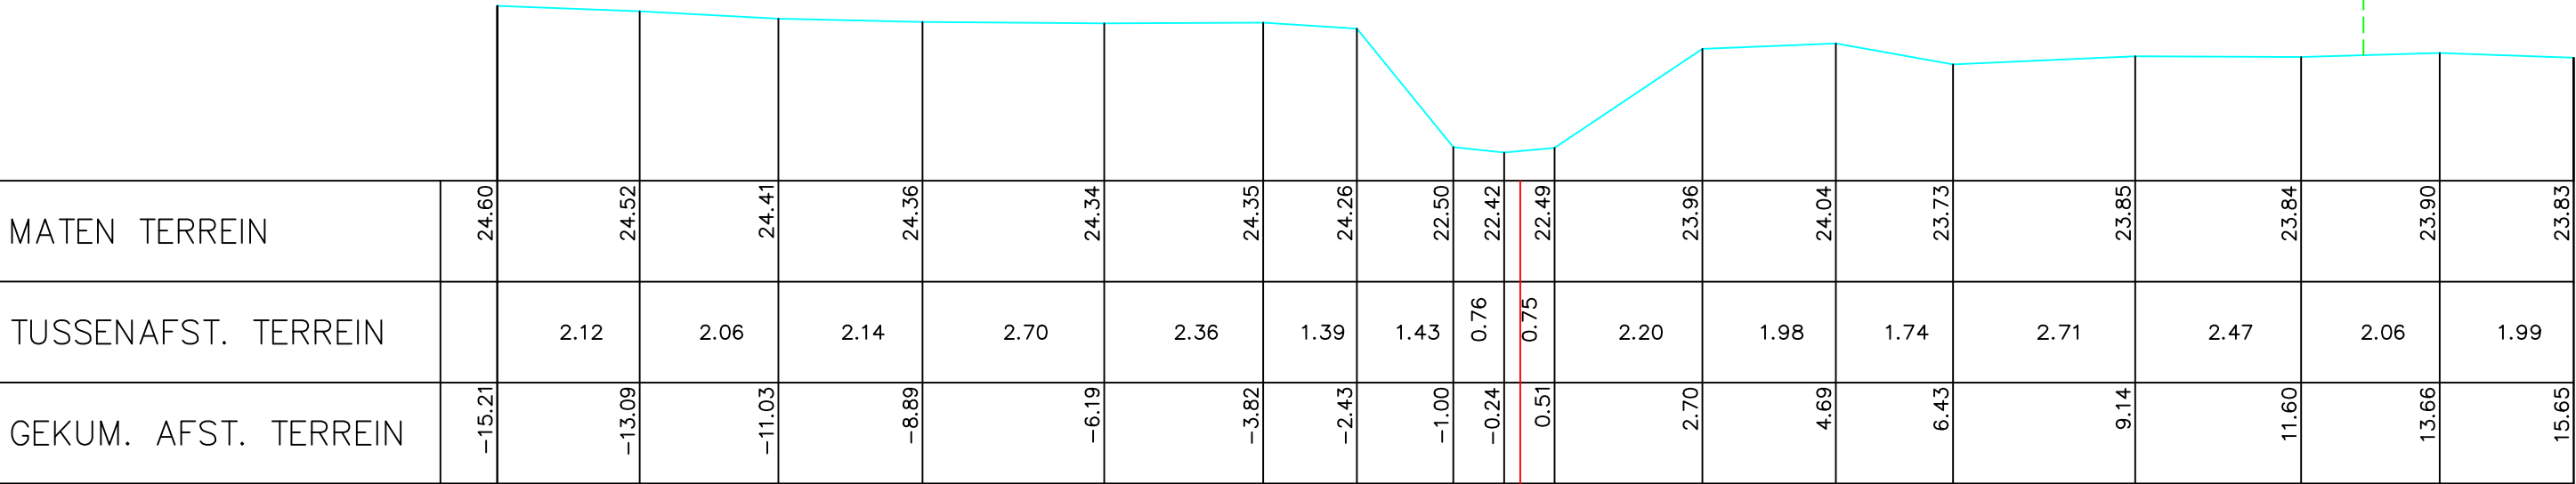

Gemeente Dilbeek_Asse

B5107

Nieuwe Molenbeek

VHAG: 6340

Locatie atlaspunt (LB72): X-coördinaat: 137348,1717 Y-coördinaat: 175094,5998

DWARSPROFIELPLAN

Atlaspunt - 106
Datum opmeting: 1998-03-01
Schaal: 1/100

