


Legende

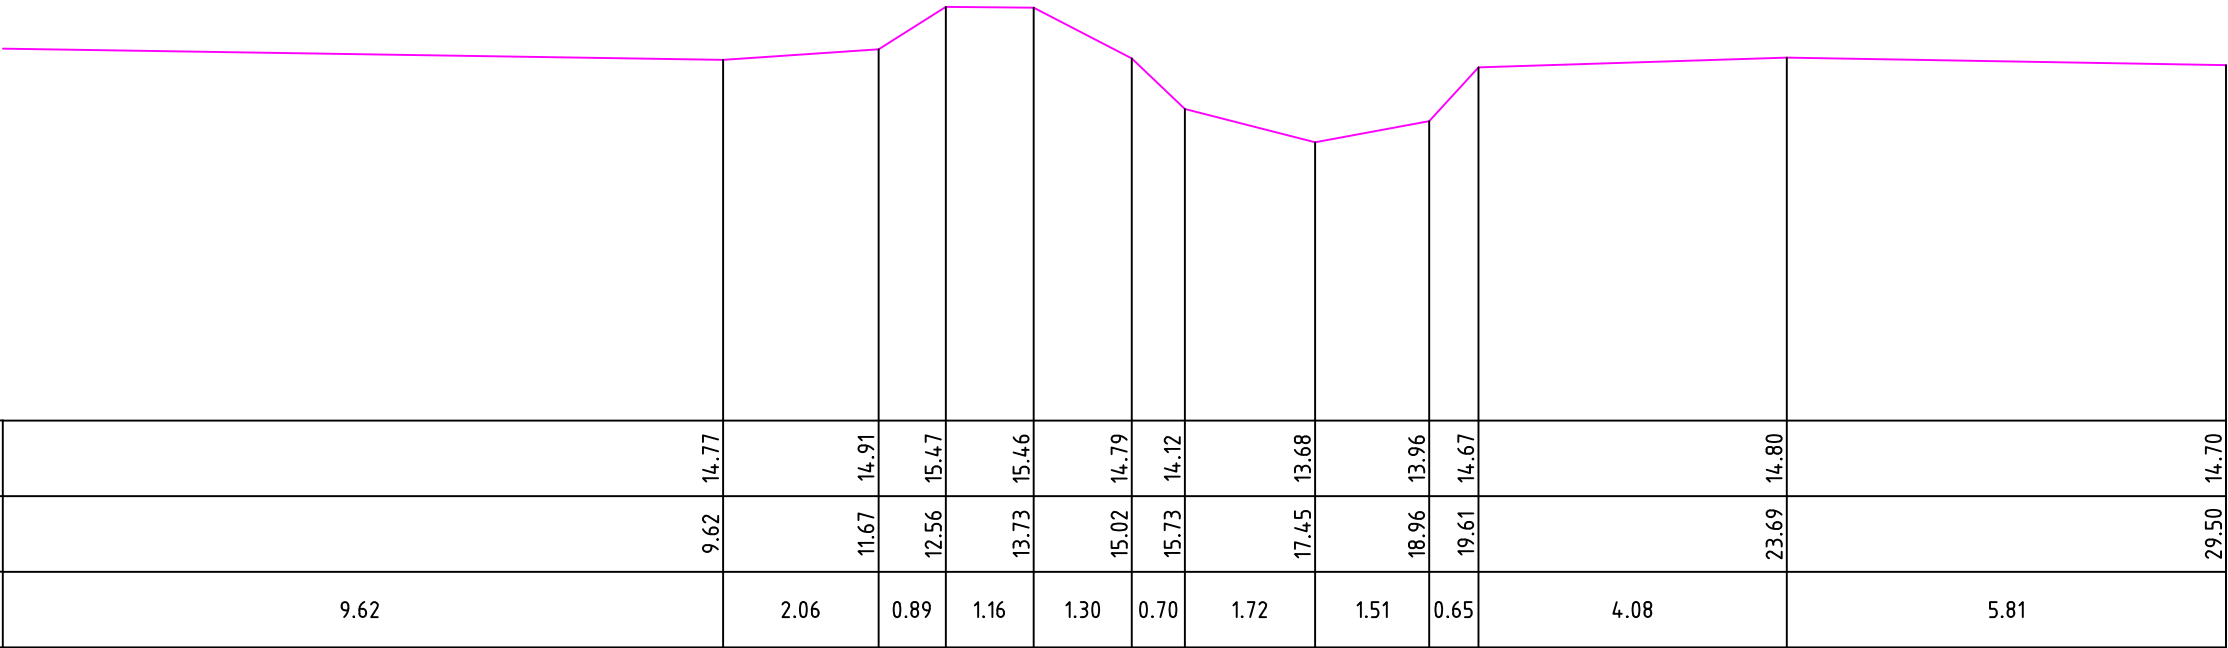

Gemeente Londerzeel

B6018 **Oude Beek**

VHAG: 863

Locatie ataspunt (LB72): X-coördinaat: 142516,448 Y-coördinaat: 185511,267

DWARSPROFIELPLAN

Ataspunt - 003
Datum opmeting: 9/07/1997
Schaal: 1/100

