
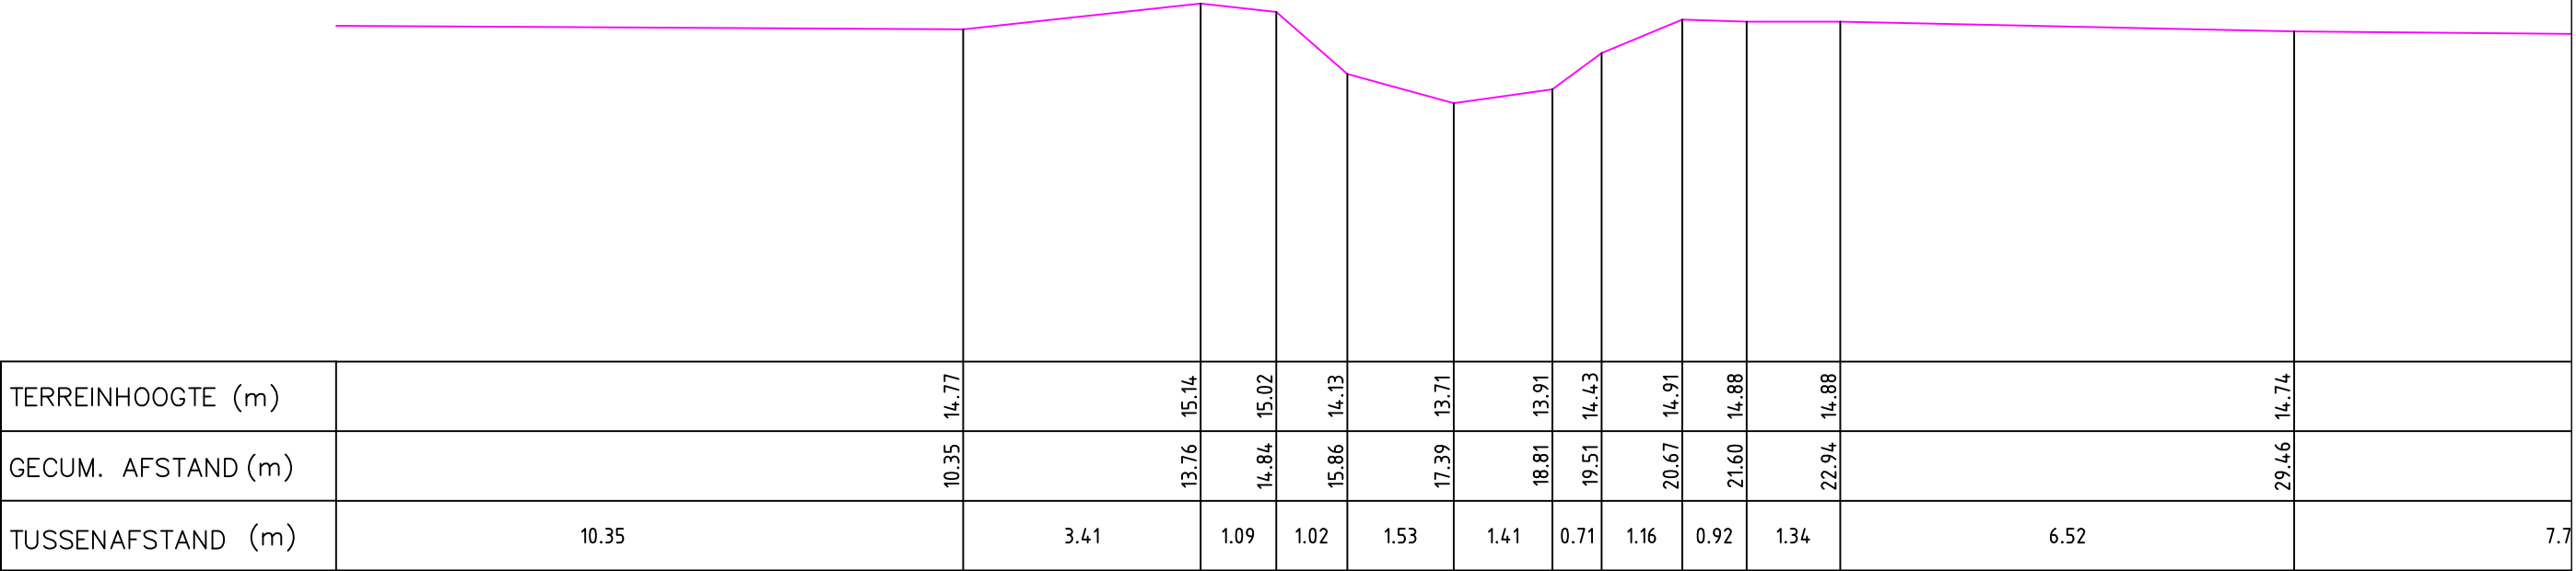


Legende

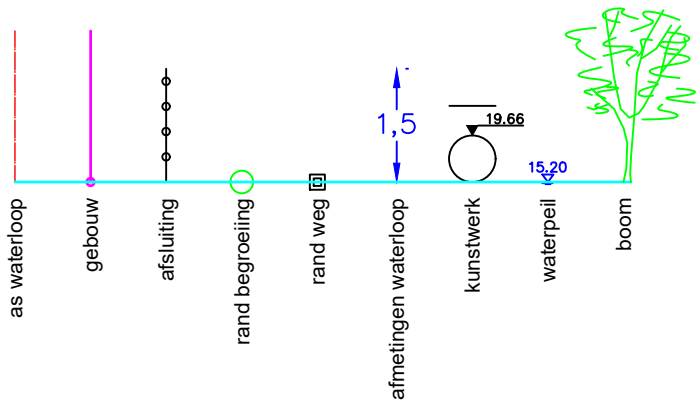

Gemeente Londerzeel

B6018 **Oude Beek**

VHAG: 863

Locatie atlaspunt (LB72): X-coördinaat: 142475,8154 Y-coördinaat: 185458,683

DWARSPROFIELPLAN

Atlaspunt - 005
Datum opmeting: 9/07/1997
Schaal: 1/100

