


Legende

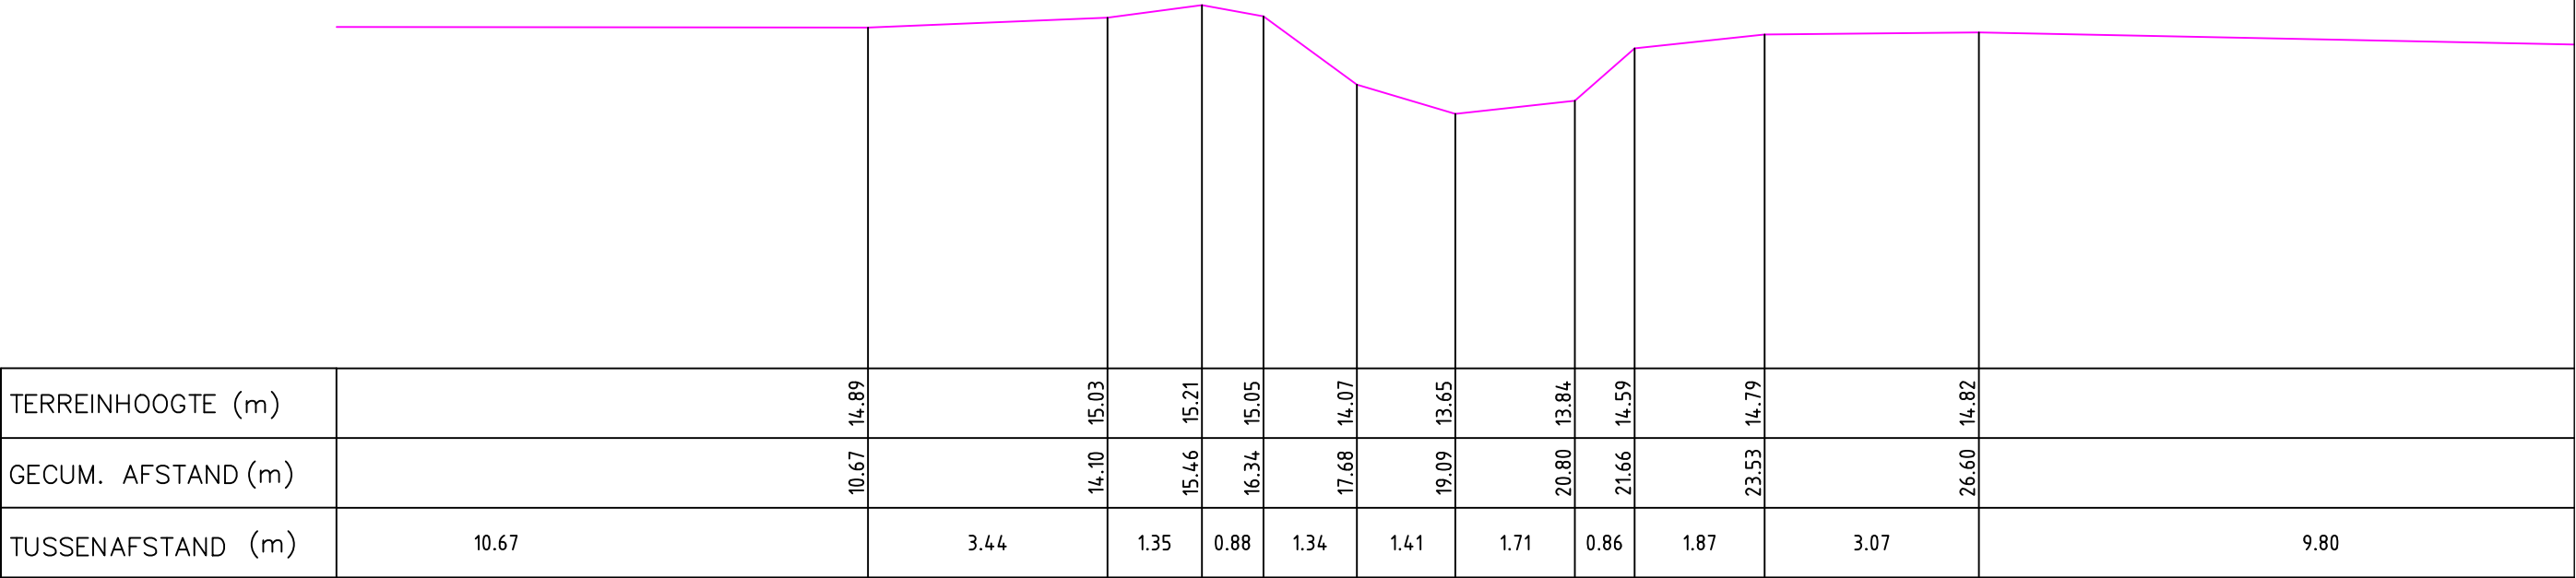

Gemeente Londerzeel

**B6018** **Oude Beek**

VHAG: 863

Locatie atlaspunt (LB72): X-coördinaat: 142448,7309 Y-coördinaat: 185420,5351

DWARSPROFIELPLAN

Atlaspunt - 006  
Datum opmeting: 9/07/1997  
Schaal: 1/100

