


Legende

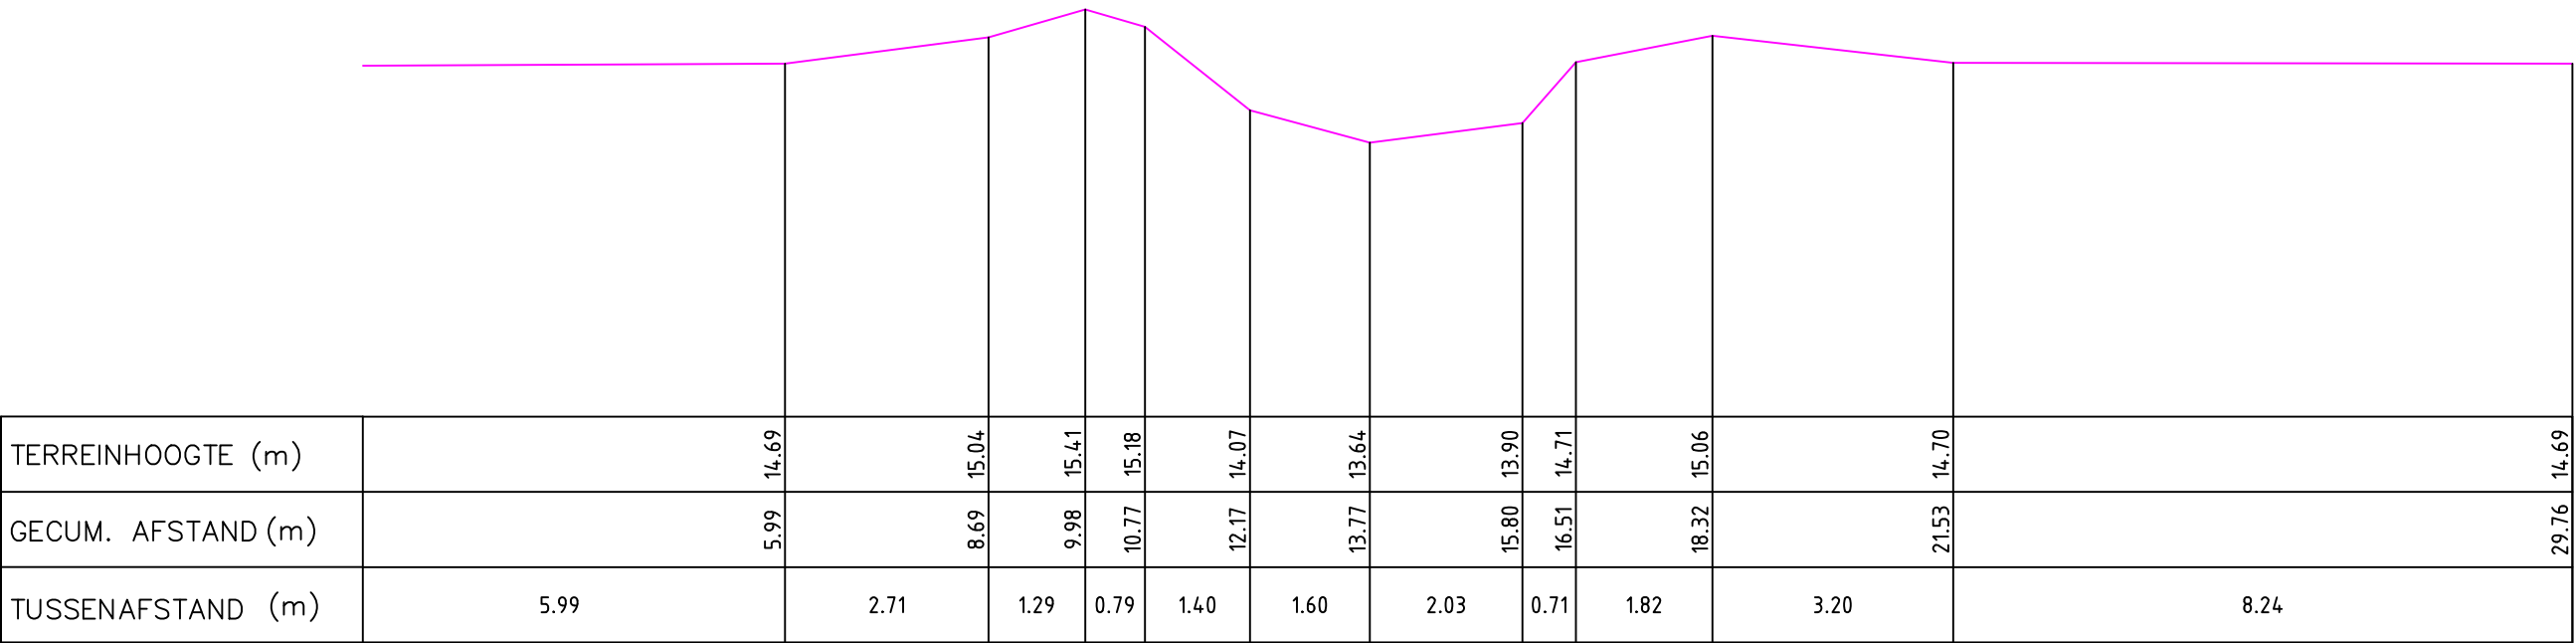

Gemeente Londerzeel

B6018 **Oude Beek**

VHAG: 863

Locatie ataspunt (LB72): X-coördinaat: 142424,652 Y-coördinaat: 185387,5214

DWARSPROFIELPLAN

Ataspunt - 007
Datum opmeting: 9/07/1997
Schaal: 1/100

