
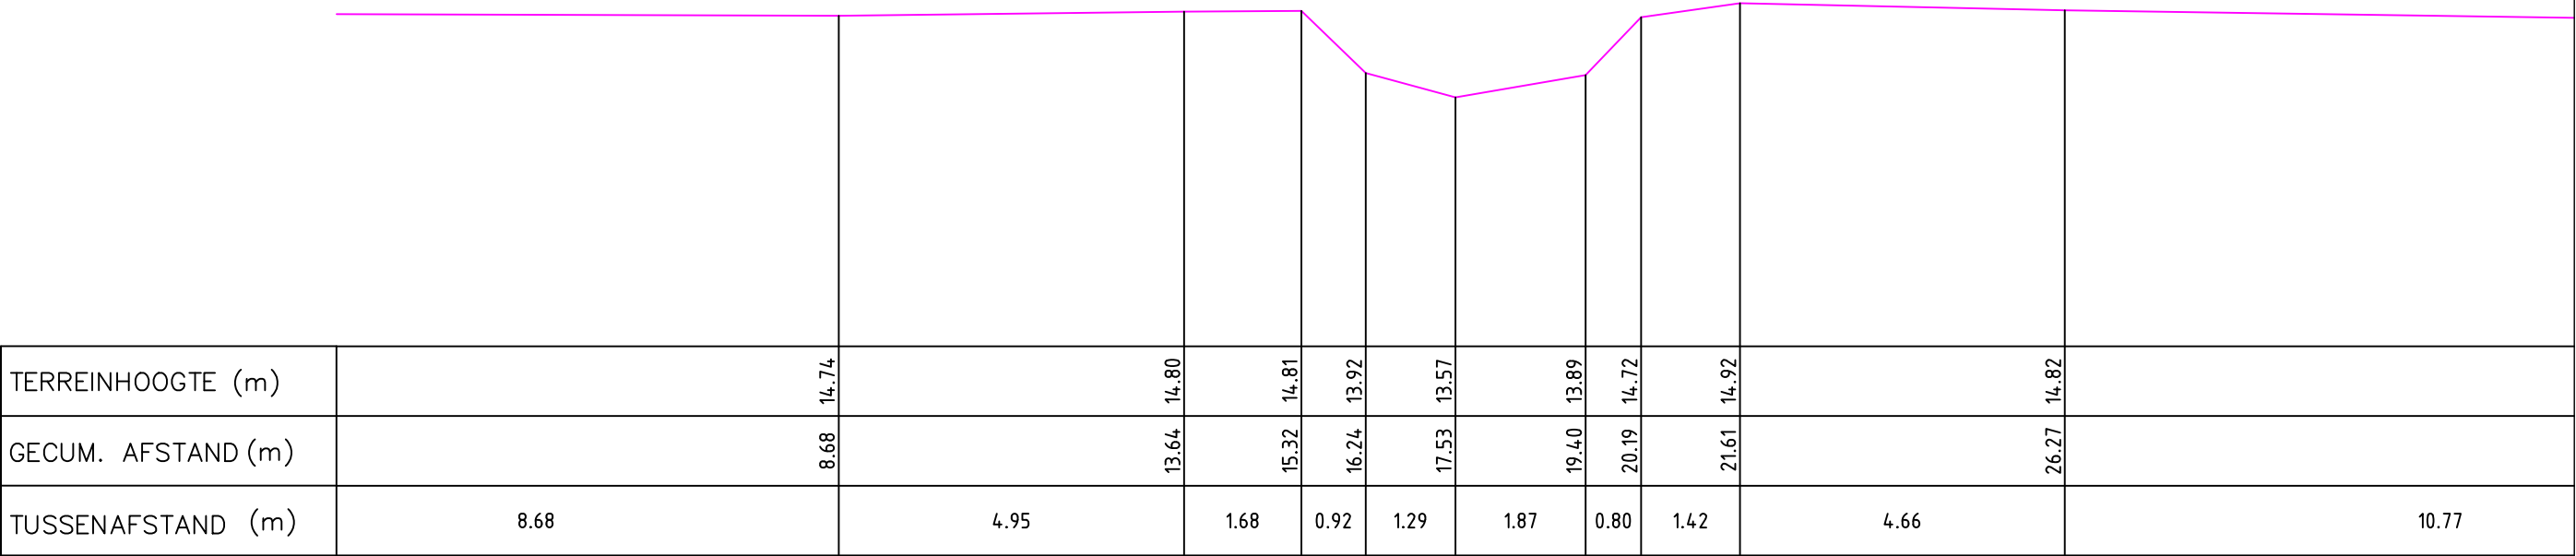


Legende

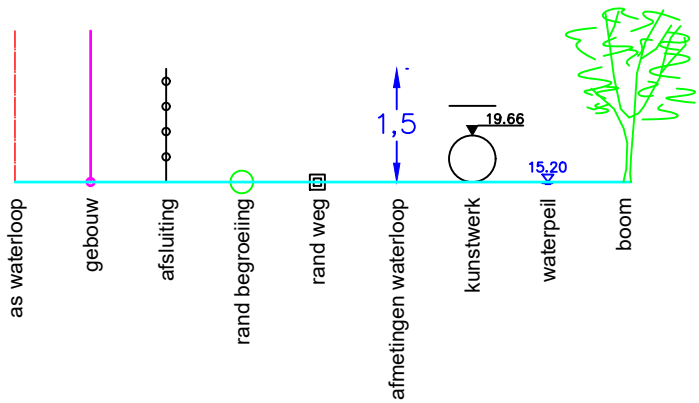

Gemeente Londerzeel

B6018 **Oude Beek**

VHAG: 863

Locatie ataspunt (LB72): X-coördinaat: 142401,5723 Y-coördinaat: 185360,6364

DWARSPROFIELPLAN

Ataspunt - 008
Datum opmeting: 9/07/1997
Schaal: 1/100

