


Legende

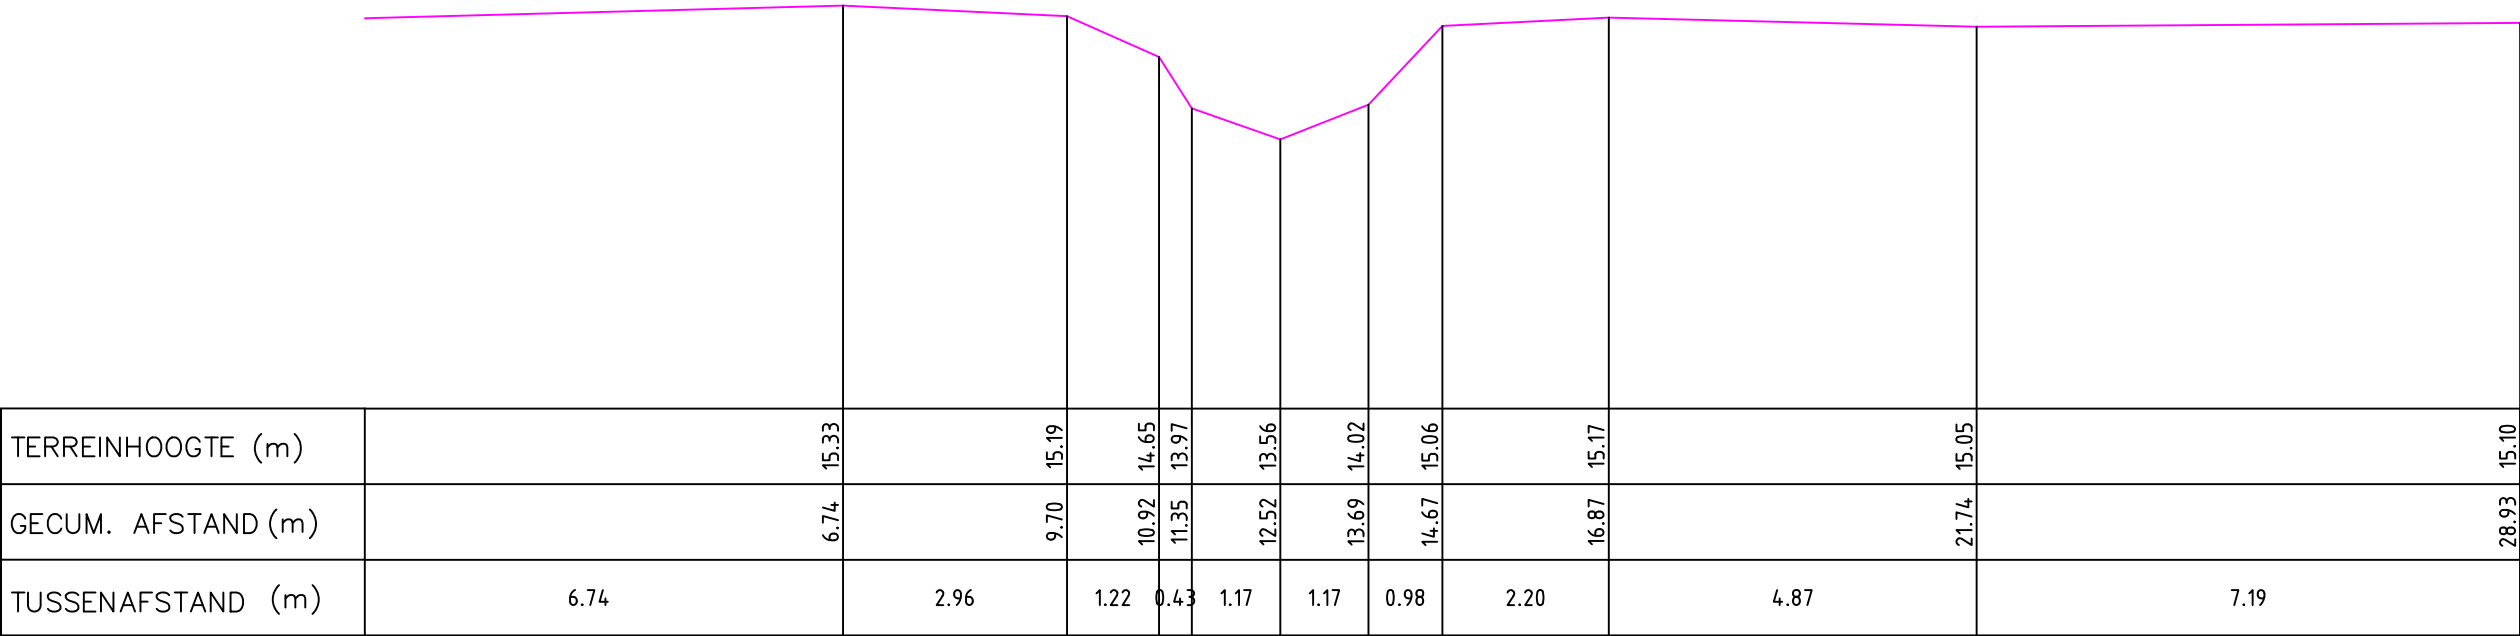

Gemeente Merchtem_Londerzeel

B6018 **Oude Beek**

VHAG: 863

Locatie ataspunt (LB72): X-coördinaat: 142214,7303 Y-coördinaat: 185174,1453

DWARSPROFIELPLAN

Ataspunt - 015
Datum opmeting: 9/07/1997
Schaal: 1/100

