
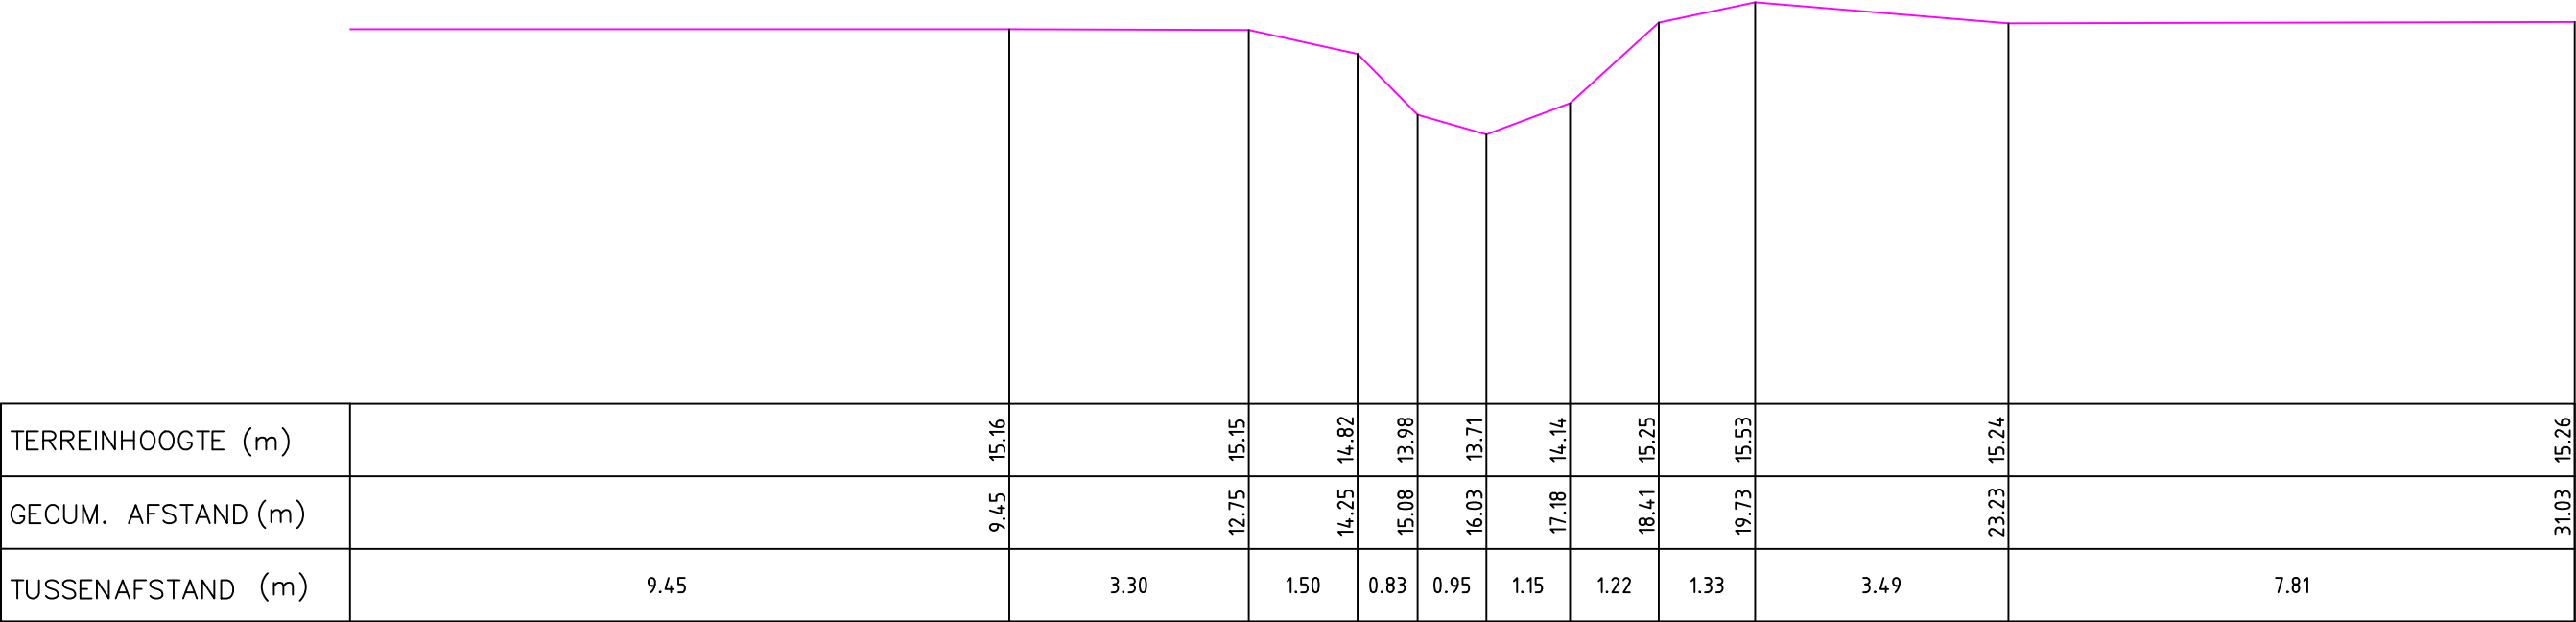


Legende

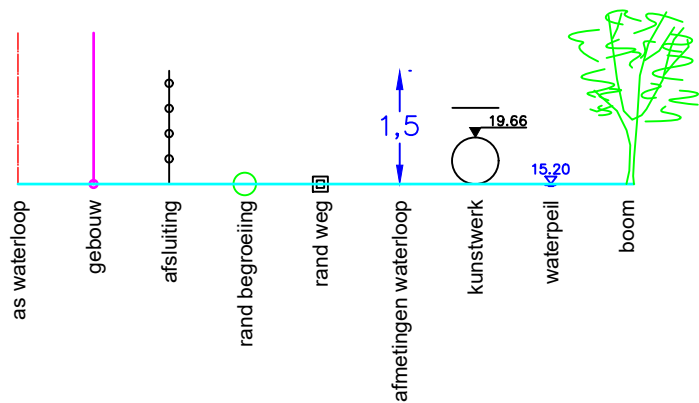

Gemeente Merchtem_Londerzeel

B6018 **Oude Beek**

VHAG: 863

Locatie ataspunt (LB72): X-coördinaat: 142165,1021 Y-coördinaat: 185088,3613

DWARSPROFIELPLAN

Ataspunt - 018
Datum opmeting: 9/07/1997
Schaal: 1/100

