
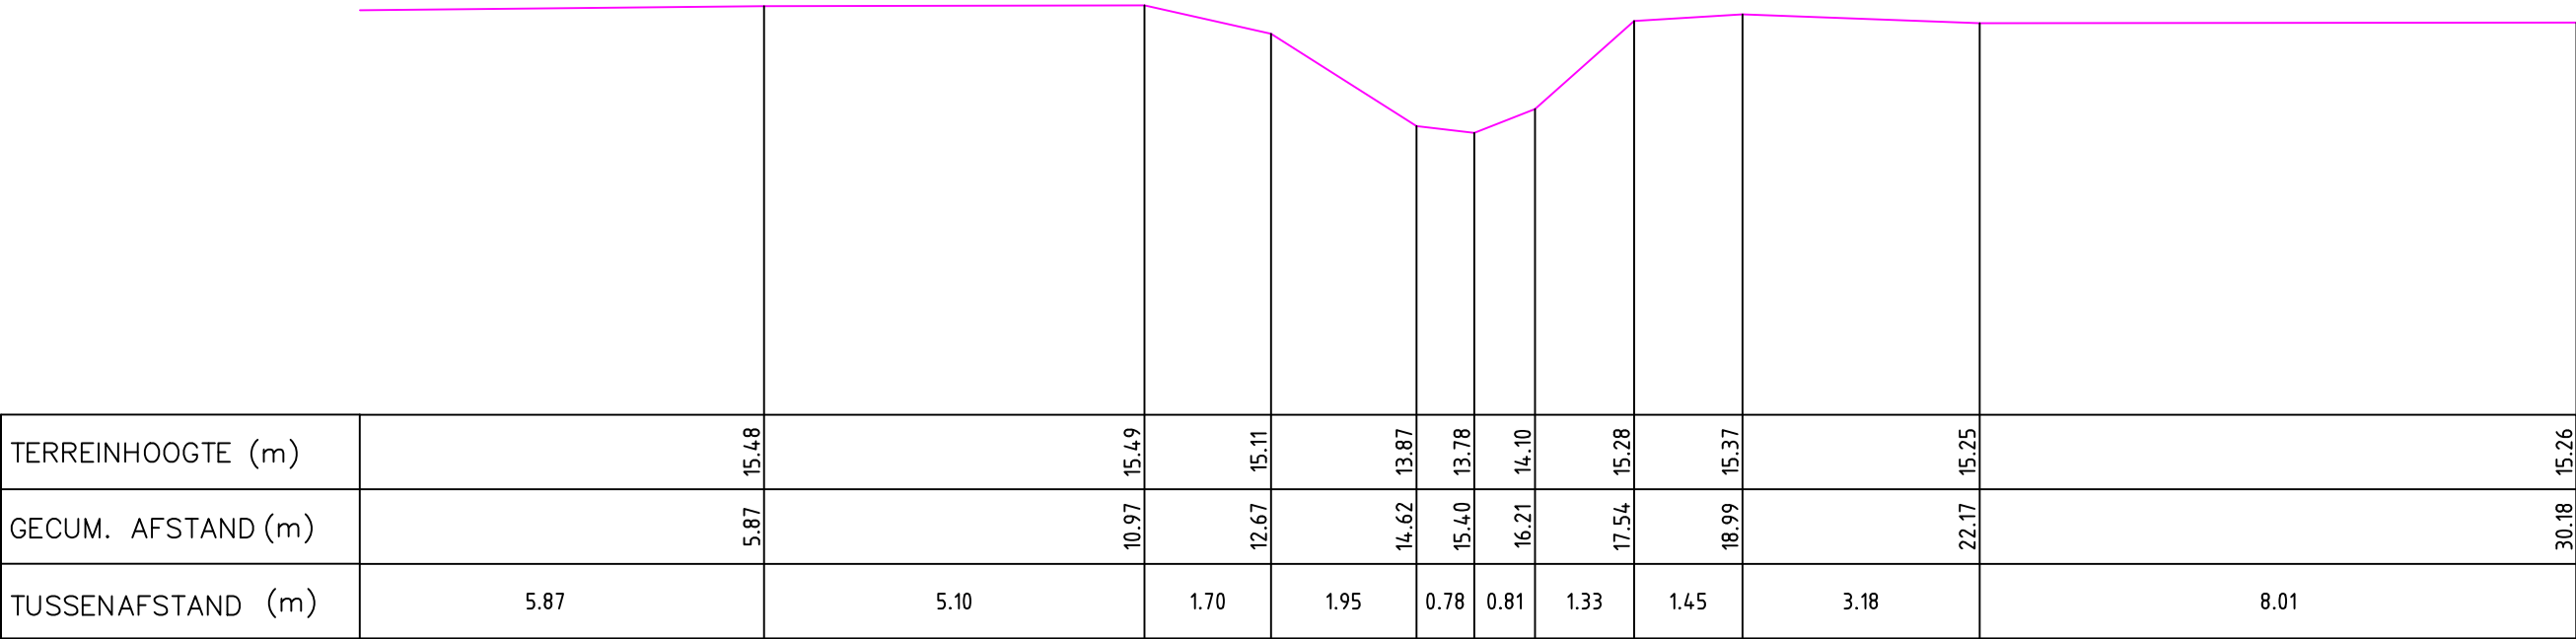


Legende

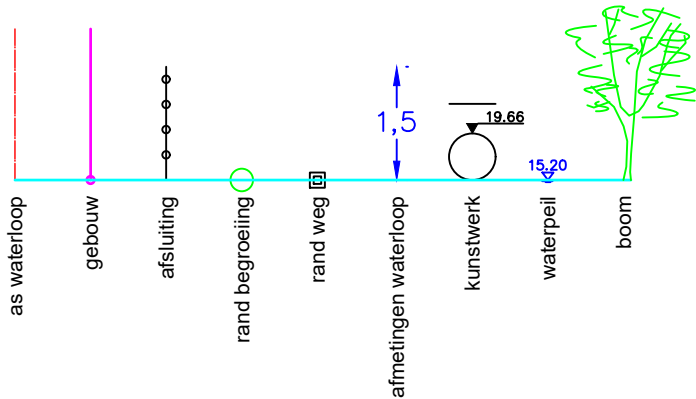

Gemeente Merchtem

B6018 **Oude Beek**

VHAG: 863

Locatie atlaspunt (LB72): X-coördinaat: 142164,2165 Y-coördinaat: 185056,6558

DWARSPROFIELPLAN

Atlaspunt - 019
Datum opmeting: 9/07/1997
Schaal: 1/100

